

Plan de masse
général du projet
 Etat Projeté

Légende

- 198 Numéro des Parcelles Concernées
- 241 Limite de la parcelle concernée
- Numéros Parcellaires
- - - Limites Parcellaires
- - - - Limites de section
- - - - - Limite communale
- Bâtiment existant
- Clôture + portail
- Structures Photovoltaïques
- Piste renforcée + plateforme de levage
- Piste périphérique
- Poste de Livraison (PDL)
- Poste de Conversion (PDC)
- Citerne d'eau 120m3
- Zone boisée existante conservée
- Haie végétale existante conservée
- Zone de conduite gaz Tampon de 5m
- Ligne HT aérienne

Echelle 1/3000

0m 75m 150m




Architecte

I'M IN ARCHITECTURE
 80 rue du Faubourg Saint Denis 75010 PARIS
 06 71 15 45 63 // im.in.archi@gmx.com
 SARL au capital de 16500€
 533 863 940 R.C.S. PARIS



EDF EN FRANCE
 Agence de Balma
 48 Route de Lavaur
 31 100 BALMA

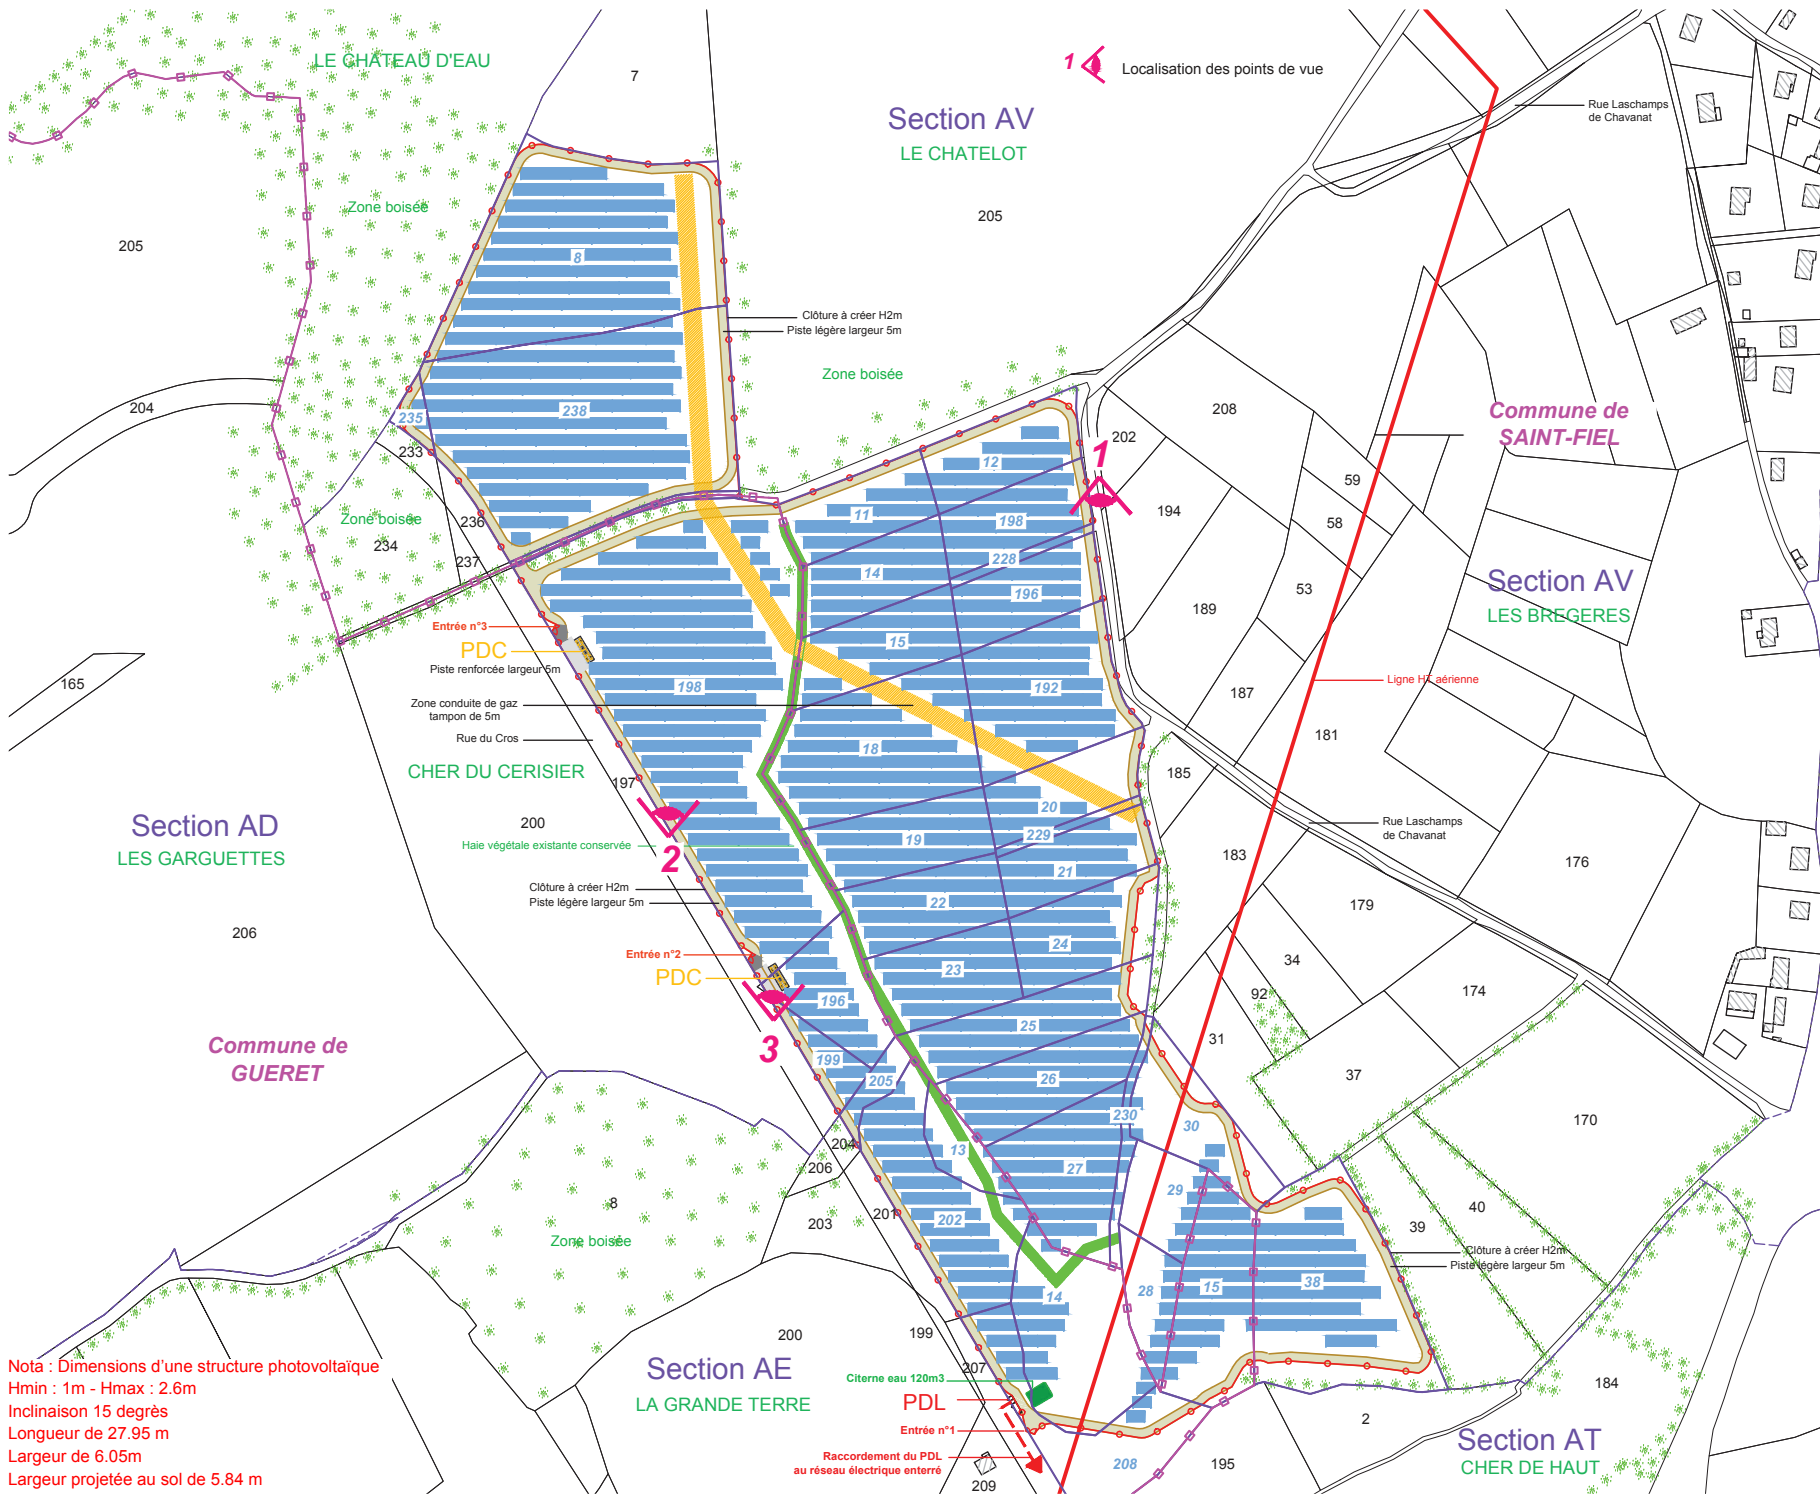

Nota : Dimensions d'une structure photovoltaïque
 Hmin : 1m - Hmax : 2.6m
 Inclinaison 15 degrés
 Longueur de 27.95 m
 Largeur de 6.05m
 Largeur projetée au sol de 5.84 m

1 Localisation des points de vue

Section AV
LE CHATELOT

Commune de
SAINT-FIEL

Section AV
LES BRÈGERES

Section AD
LES GARGUETTES

Commune de
GUERET

Section AE
LA GRANDE TERRE

Section AT
CHER DE HAUT