


LA TERRADE

COMMUNE DE BOURGNEUF
SECTION AO
LA GRANDE RIBIERE

COMMUNE DE MANSAT-LA-COURRIERE
SECTION B
LES BRUGES

BEAUGENGY

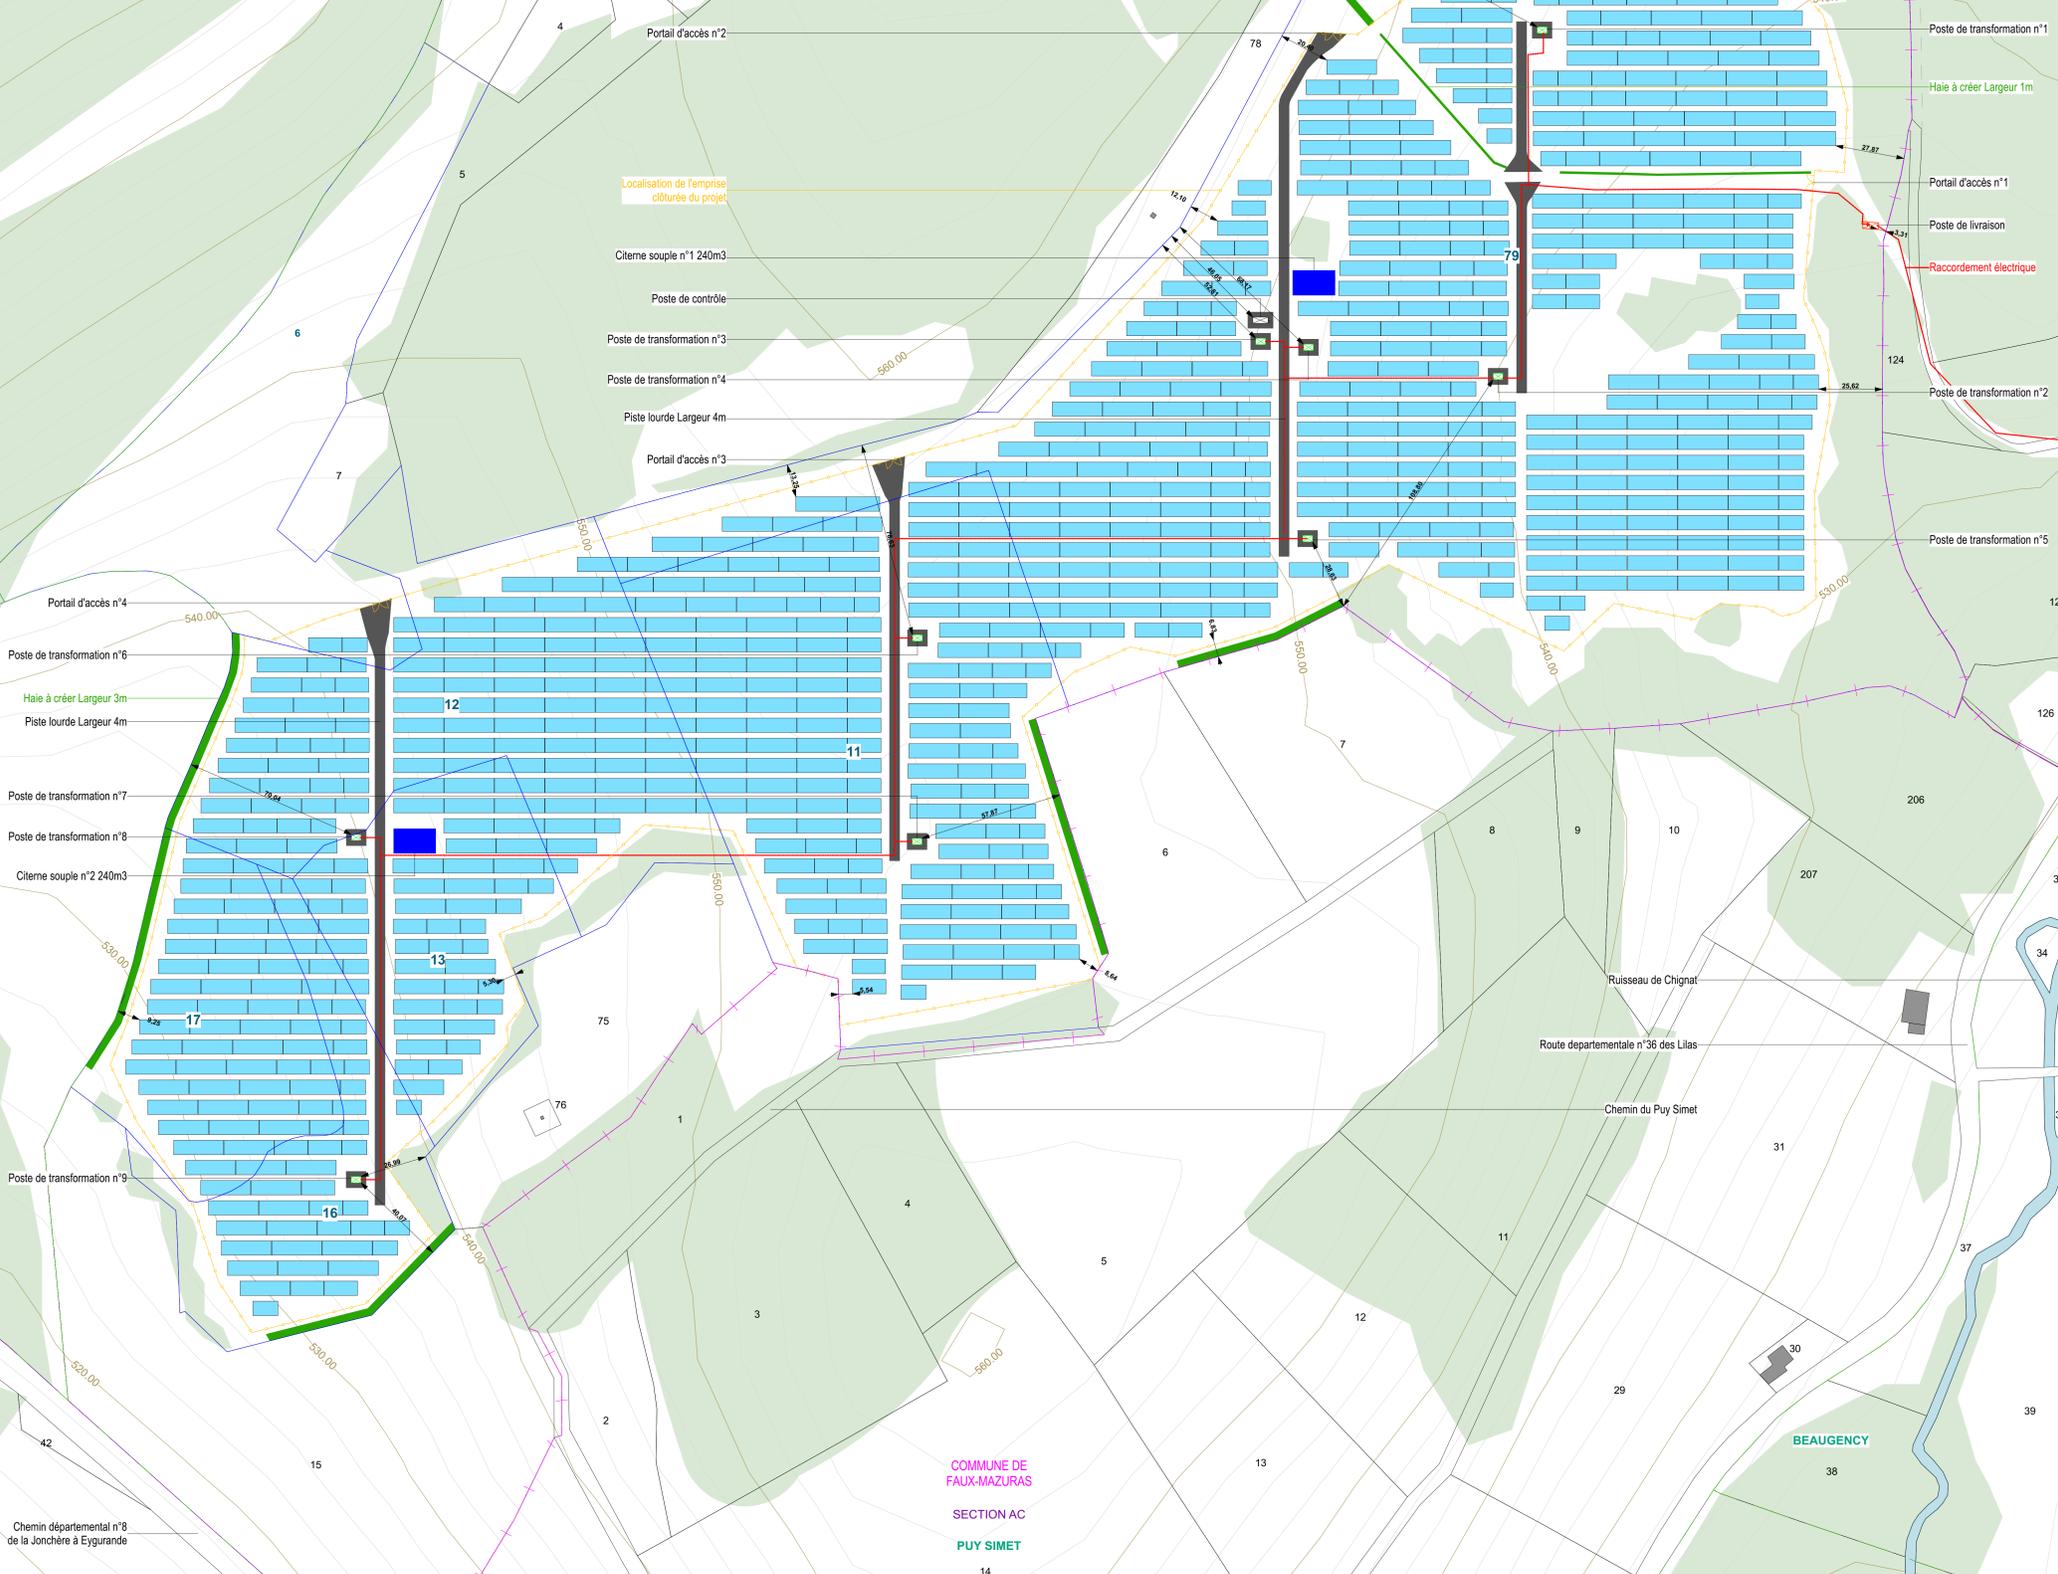

Demande de Permis de Construire

PROJET DE LA CENTRALE PHOTOVOLTAÏQUE AU SOL DE BOURGNEUF COMMUNE DE BOURGNEUF (23400)

Département de la Creuse

Demandeur : ENERPARC

Bourgneuf solaire SARL
15 rue de Bruxelles
75009 PARIS

Architecte : I'M IN ARCHITECTURE
31 rue de France 63000 Clermont-Ferrand
06 71 11 45 63 / mail : info@im-in.com
SIREN : 823 823 823 / SIRET : 823 823 823

Date : 30/09/2020

format : A0

PLAN DE MASSE AU 1/750ème

Legende :

- Tableaux photovoltaïques (7x48 et 36 panneaux)
- Poste de livraison
- Poste de transformation
- Poste de contrôle
- Citerne
- Localisation de l'emprise ciblée du projet
- Haie à créer
- Piste lourde à créer
- Vegetation existante
- Raccordement électrique
- Batiments existants
- Limite communale
- Limite de section
- Limite de lieu-dit

Echelle 1/7500 au format A3