

PARC PHOTOVOLTAÏQUE DE MARSAC COMMUNE DE MARSAC


PC2. PLANS DE MASSE AU 1/2000ÈME

PERMIS DE CONSTRUIRE

SIGNATURE:

msa

matthias schweissheim architecture
23 rue Hoche 93500 Pantin
tél. +33 6 47 86 79 14 // email. msa@msarchi.net
siret 424 643 613 00030 // cspaf n° 538674

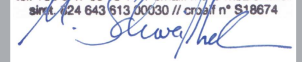

PARC PHOTOVOLTAÏQUE DE MARSAC

COMMUNE DE MARSAC
DEPARTEMENT DE LA CREUSE

MAITRE D'OUVRAGE :




EREA INGENIERIE
10, place de la République
37190 Azay-le-Rideau
S.A.R.L. au capital de 50 000 €
SIRET 514 673 896 00031 - 514 673 896 RCS Tours

LEGENDE:

Empty legend box for the plan.

Empty box for additional information or notes.

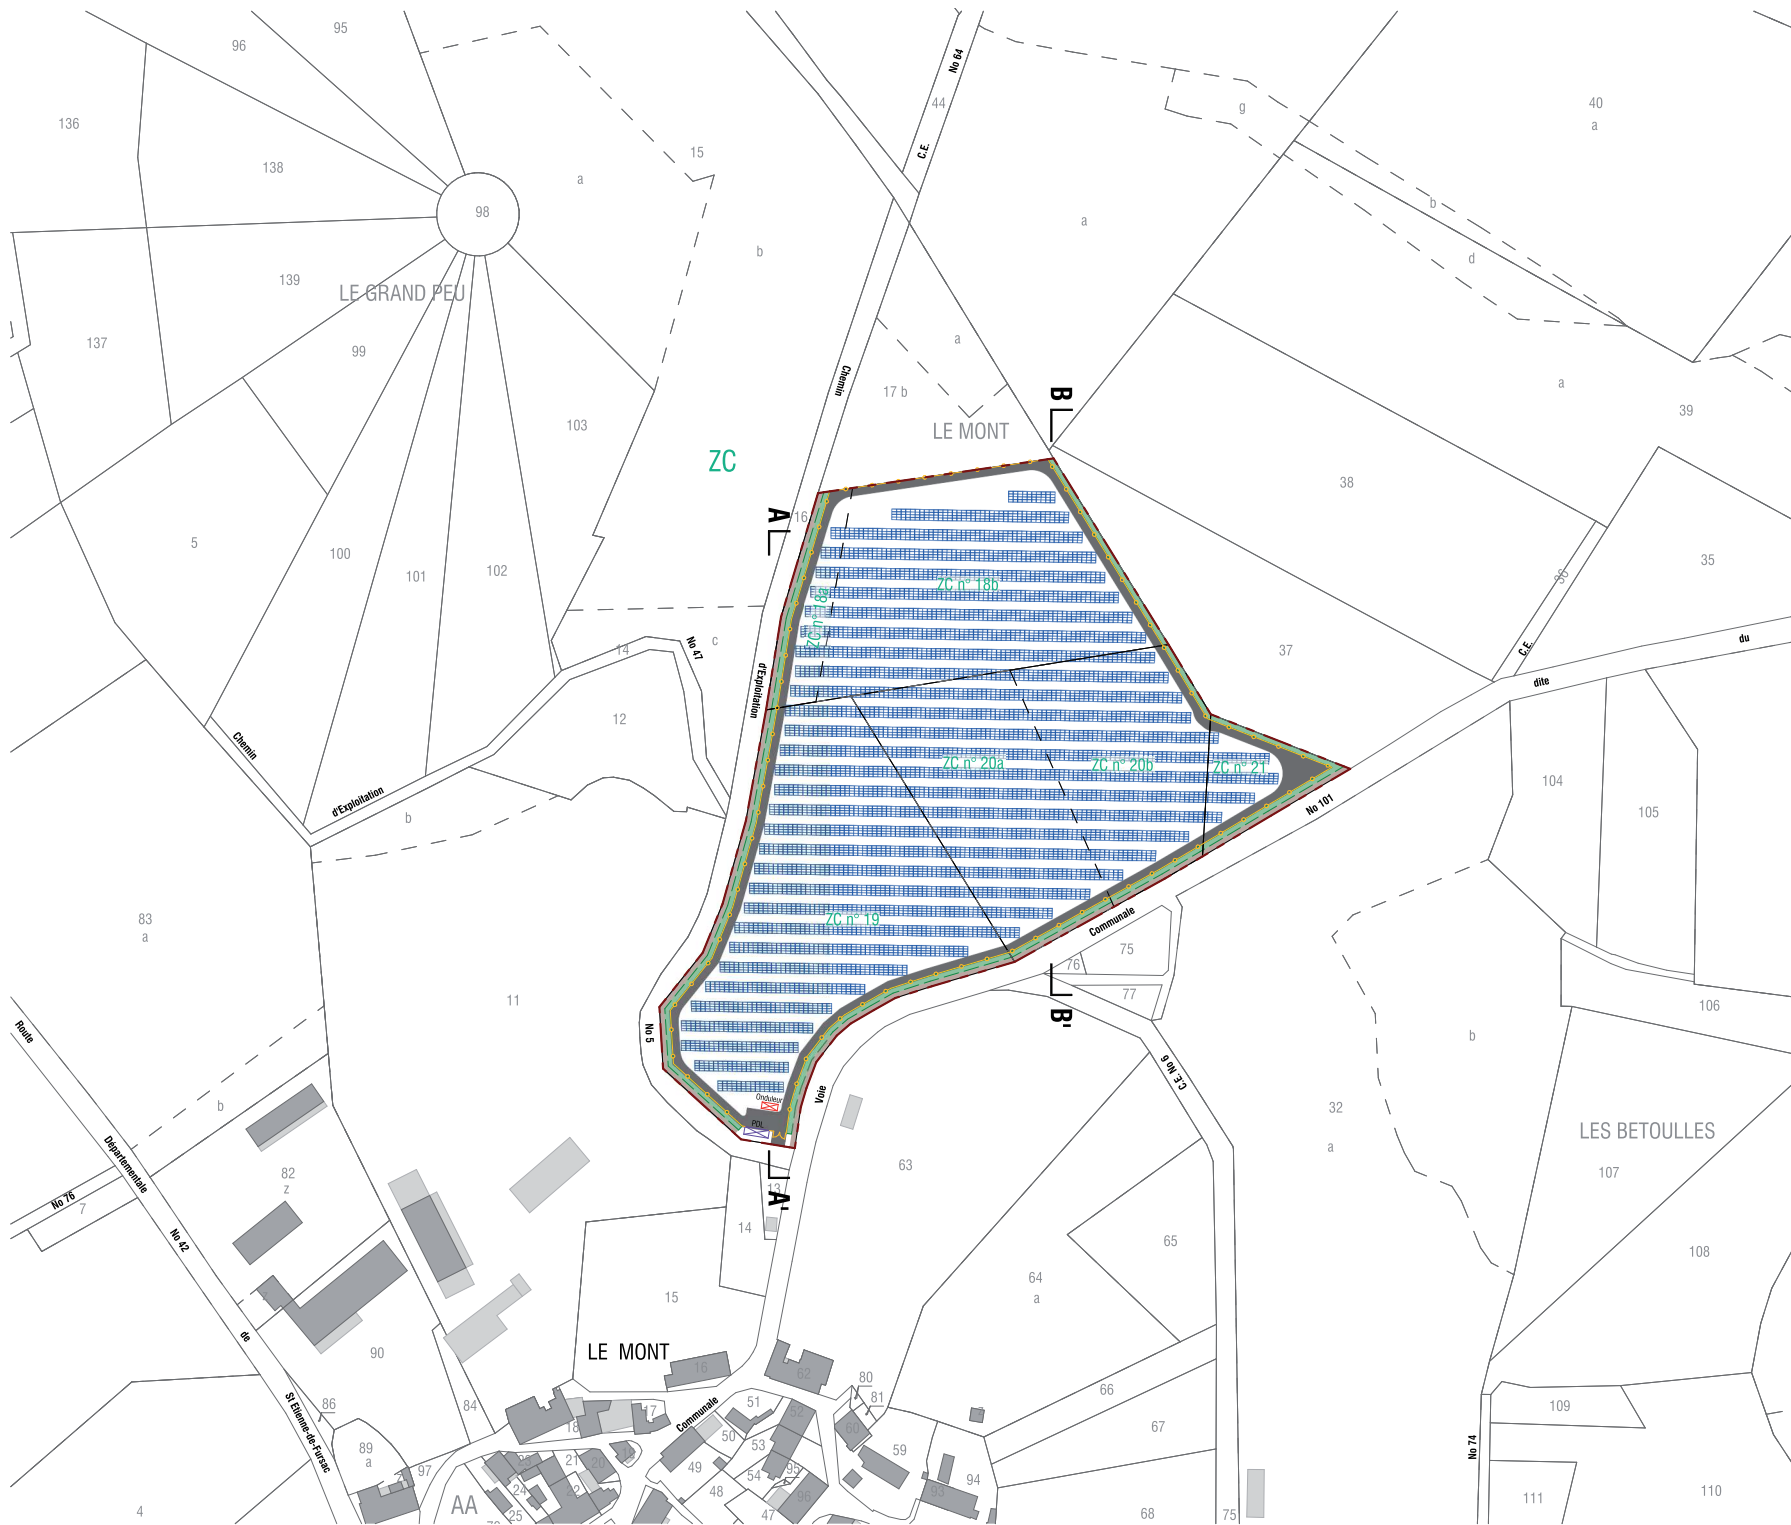

PERMIS DE CONSTRUIRE

SIGNATURE:

msa

matthias schweissheim architecture
 23 rue Hoche 93500 Pantin
 tél. +33 6 47 86 79 14 // email. msa@msarchi.net
 siren 424 643 613 00030 // csi n° S318674

M. Schweissheim

PARC PHOTOVOLTAÏQUE DE MARSAC

COMMUNE DE MARSAC
 DEPARTEMENT DE LA CREUSE

MAITRE D'OUVRAGE :




EREA INGENIERIE
 10, place de la République
 37190 Azay-le-Rideau
 S.A.R.L. au capital de 50 000 €
 SIRET 514 673 896 00031 - 514 673 896 RCS Tours

LEGENDE:

- Modules photovoltaïques
- Local électrique (onduleurs + transformateur)
- Poste de livraison
- Chemin d'exploitation
- Muret en pierre et fossé à conserver
- Clôture et entrée
- Plantation des haies
- ZIP
- Limites parcellaires
- Bâtiments existants




Echelle 1/2000 au format A3

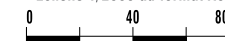

PLAN DE MASSE PHASE EXPLOITATION

PC2

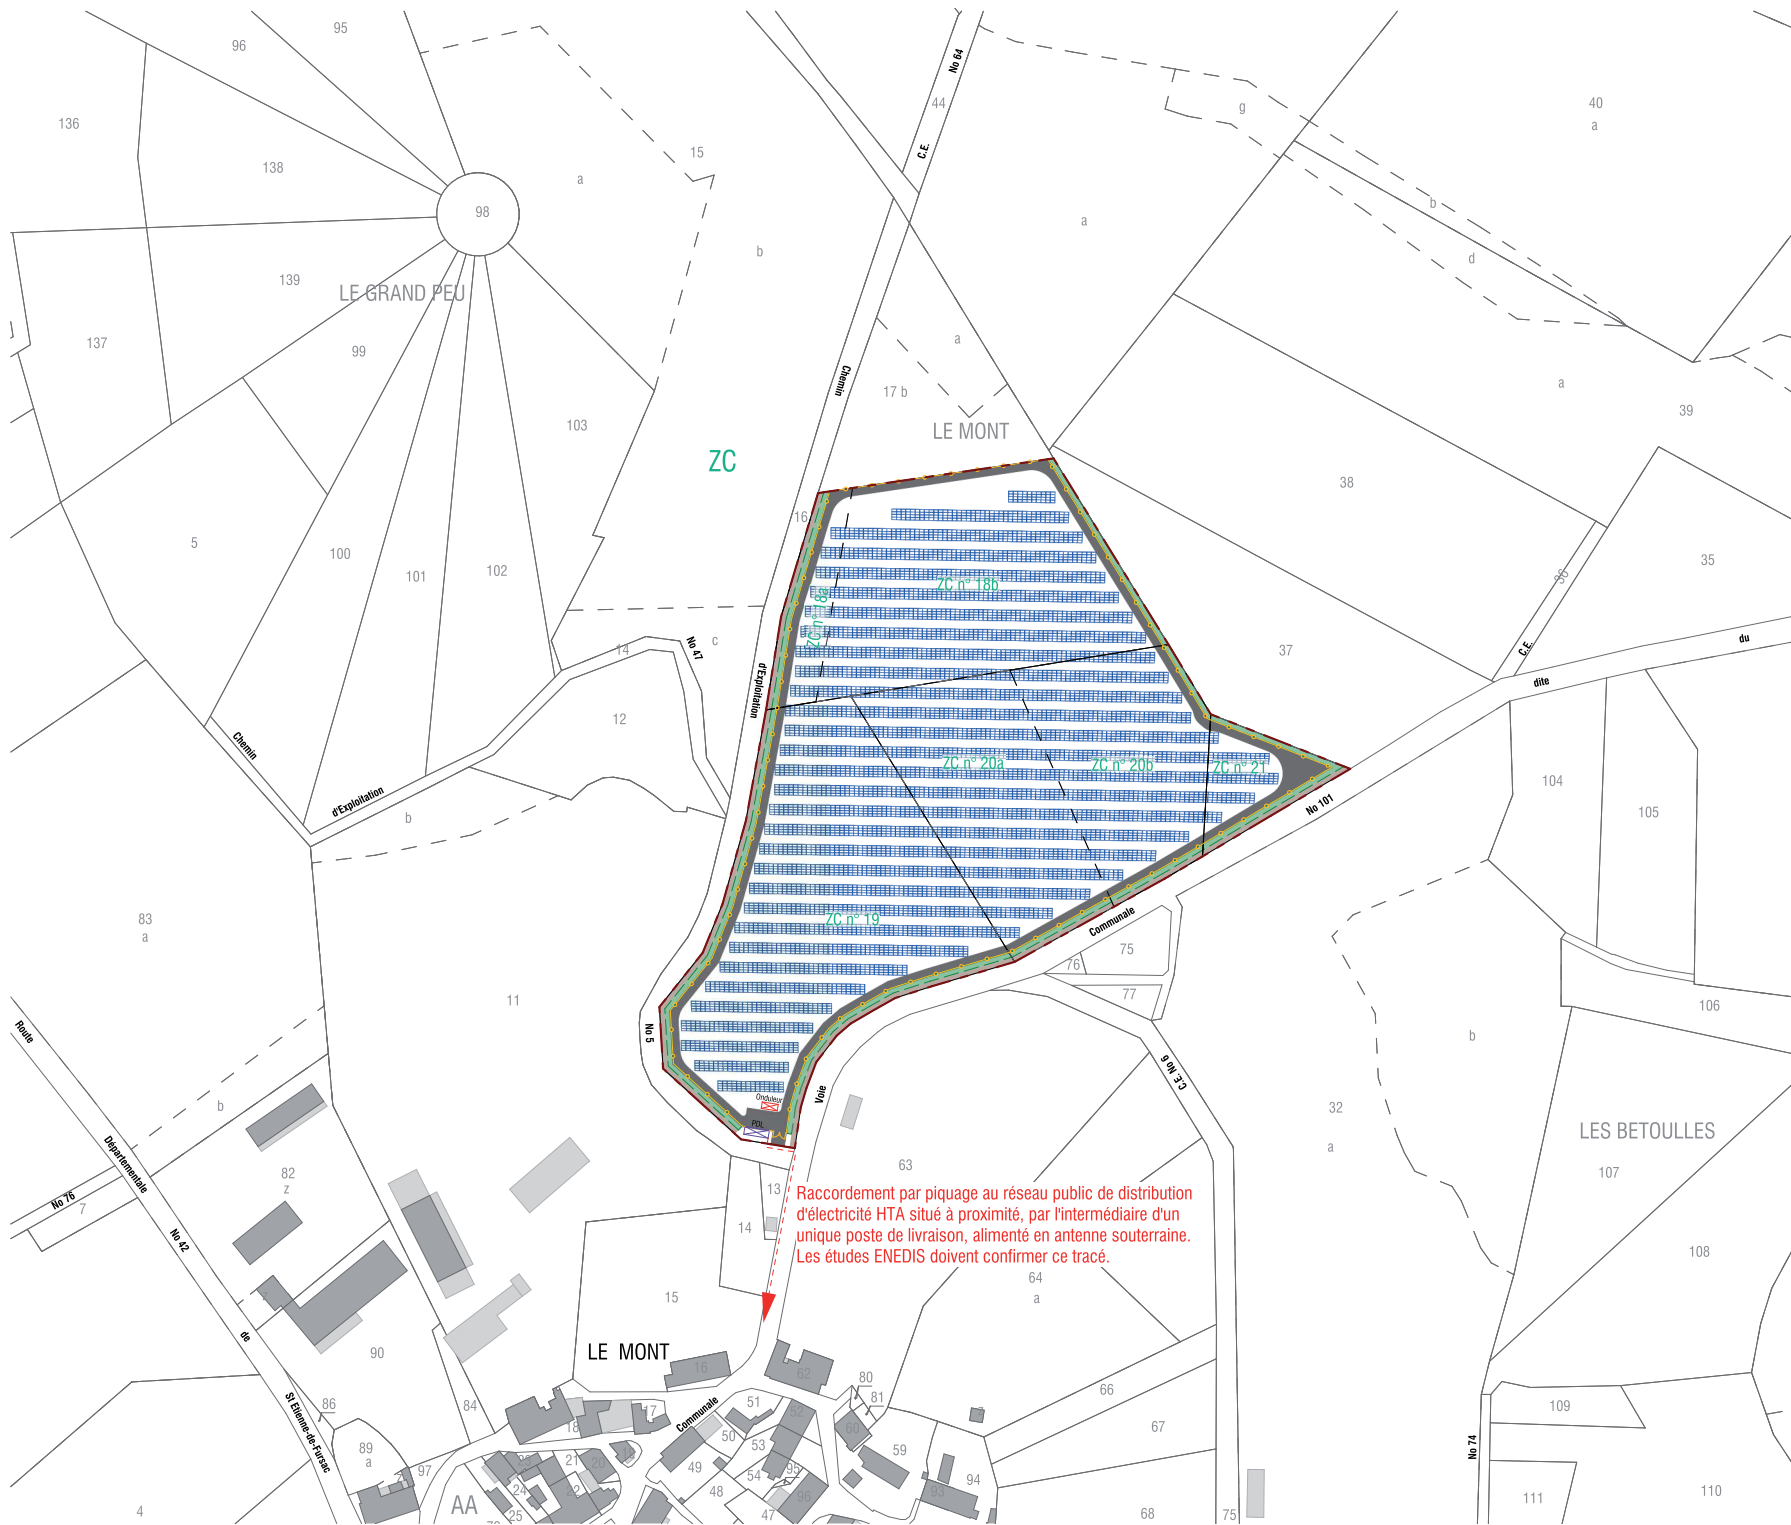

PERMIS DE CONSTRUIRE

SIGNATURE:

msa

matthias schweissheim architecture
 23 rue Hoche 93500 Pantin
 tél. +33 6 47 86 79 14 // email. msa@msarchi.net
 siren 424 643 613 00030 // csi n° S318674

M. Schweissheim

PARC PHOTOVOLTAÏQUE DE MARSAC

COMMUNE DE MARSAC
 DEPARTEMENT DE LA CREUSE

MAITRE D'OUVRAGE :




EREA INGENIERIE
 10, place de la République
 37190 Azay-le-Rideau
 S.A.R.L. au capital de 50 000 €
 SIRET 514 673 896 00031 - 514 673 896 RCS Tours

LEGENDE:

- Modules photovoltaïques
- Local électrique (onduleurs + transformateur)
- Poste de livraison
- Raccordement électrique
- Chemin d'exploitation
- Muret en pierre et fossé à conserver
- Clôture et entrée
- Plantation des haies
- ZIP
- Limites parcellaires
- Bâtiments existants



Echelle 1/2000 au format A3

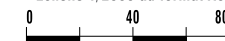

EVACUATION DE L'ENERGIE

PC2

PARC PHOTOVOLTAÏQUE DE MARSAC COMMUNE DE MARSAC


PC2. EMPRISES AU 1/1000ÈME ET 1/500ÈME

PERMIS DE CONSTRUIRE

SIGNATURE:

msa

matthias schweissheim architecture
23 rue Hoche 93500 Pantin
tél. +33 6 47 86 79 14 // email. msa@msarchi.net
siret 424 643 613 00030 // cspaf n° 538674

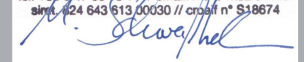

PARC PHOTOVOLTAÏQUE DE MARSAC

COMMUNE DE MARSAC
DEPARTEMENT DE LA CREUSE

MAITRE D'OUVRAGE :




EREA INGENIERIE
10, place de la République
37190 Azay-le-Rideau
S.A.R.L. au capital de 50 000 €
SIRET 514 673 896 00031 - 514 673 896 RCS Tours

LEGENDE:

Blank area for the legend.

Blank area for the legend.

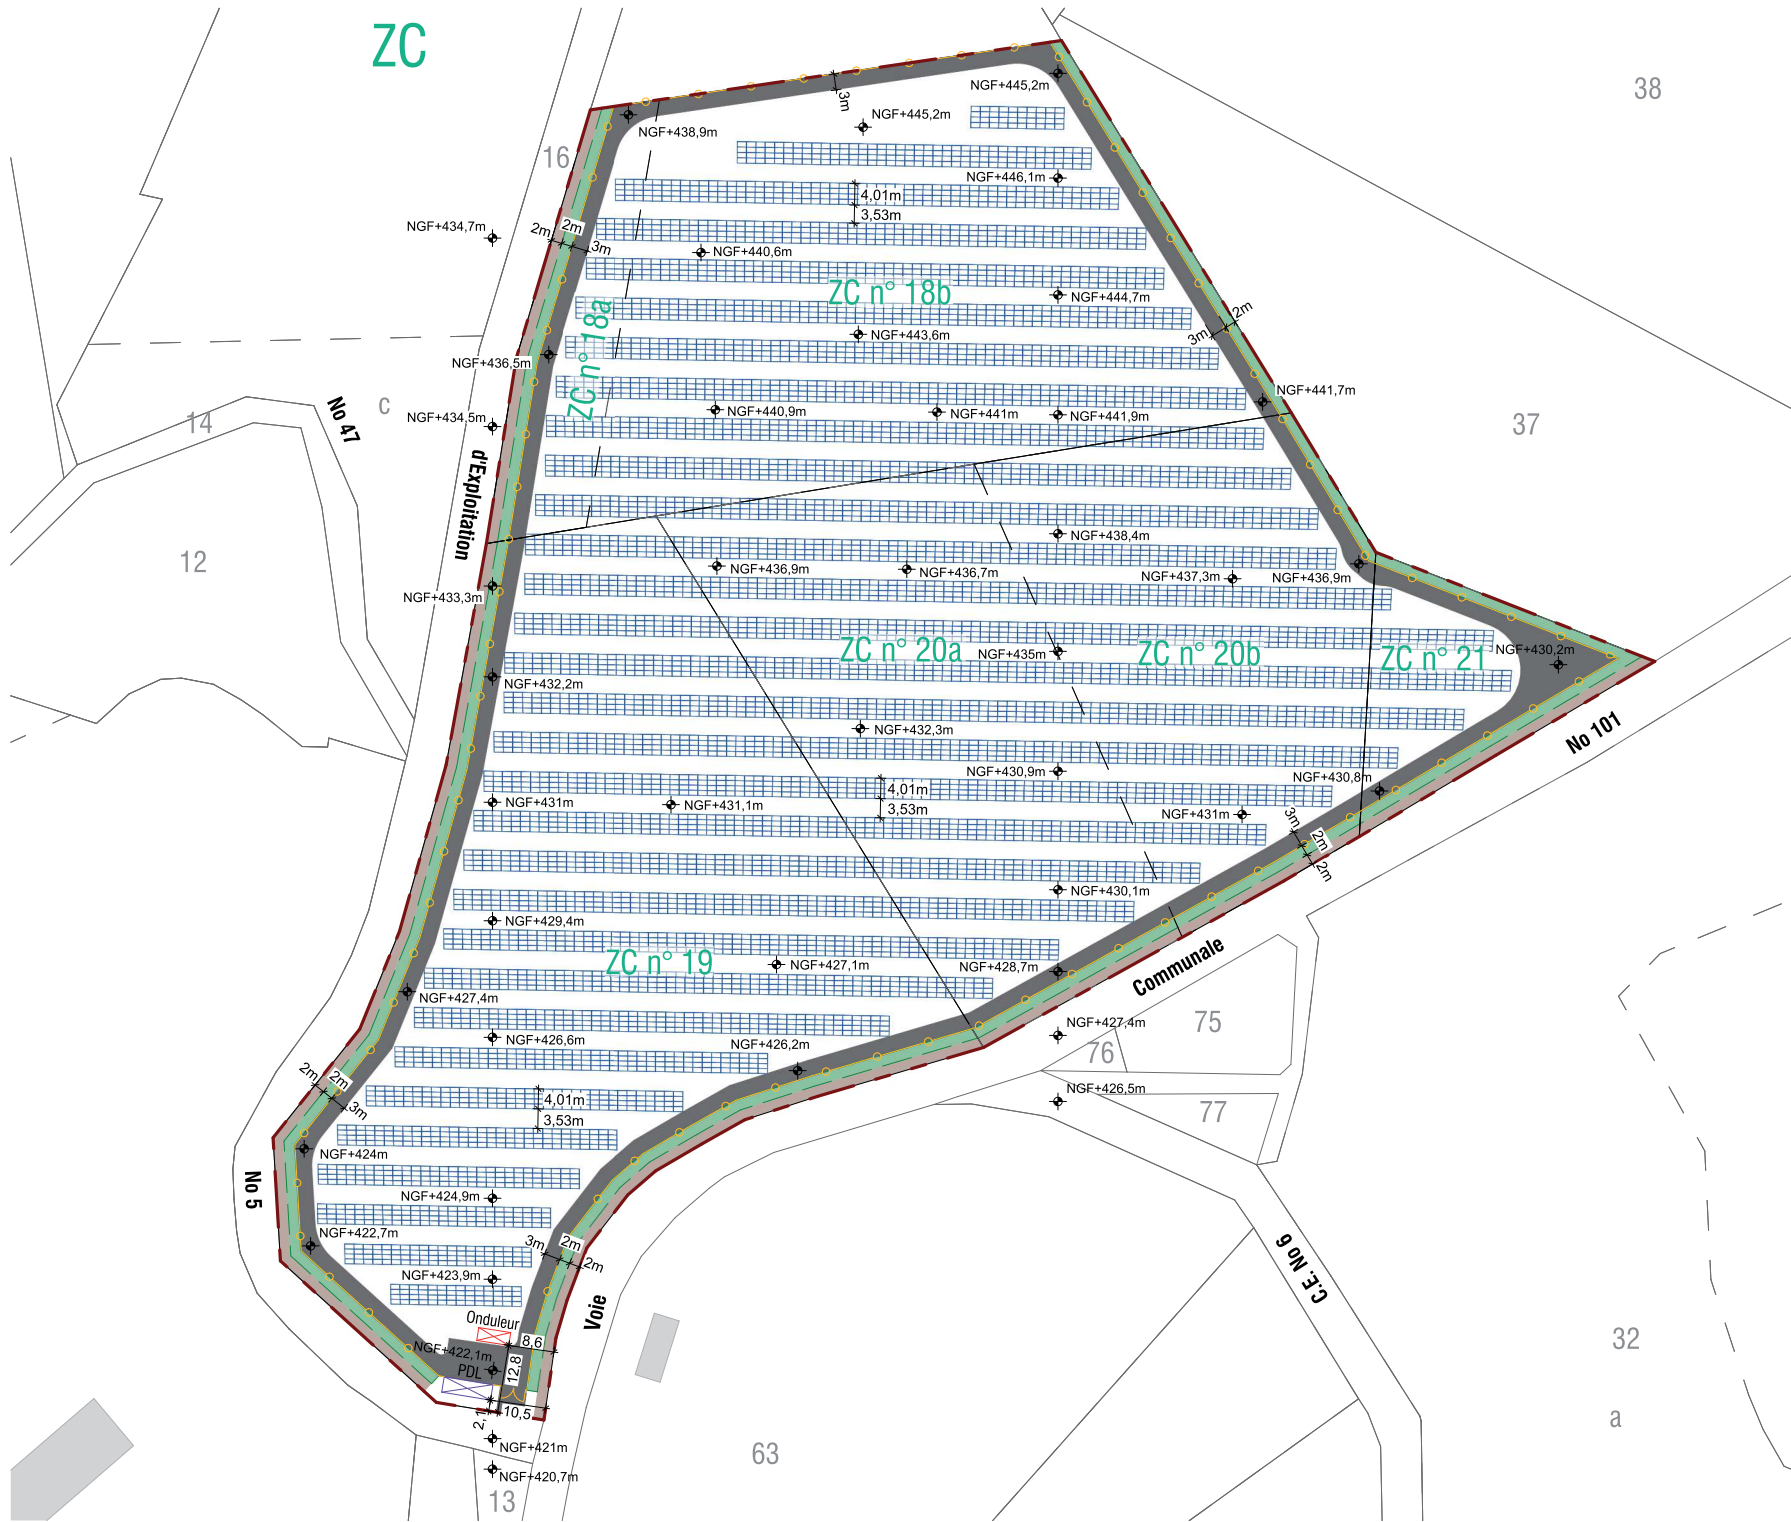

PERMIS DE CONSTRUIRE

SIGNATURE:

msa
 matthias schweissheim architecture
 23 rue Hoche 93500 Pantin
 tél. +33 6 47 86 79 14 // email. msa@msarchi.net
 siren 24 643 613 00030 // csi n° 938674

M. Schweissheim


PARC PHOTOVOLTAÏQUE DE MARSAC
 COMMUNE DE MARSAC
 DEPARTEMENT DE LA CREUSE

MAITRE D'OUVRAGE :


erea
 INGENIERIE
 EREA INGENIERIE
 10, place de la République
 37190 Azay-le-Rideau
 S.A.R.L. au capital de 50 000 €
 SIRET 514 673 896 00031 - 514 673 896 RCS Tours

LEGENDE:

- Modules photovoltaïques
- Local électrique (onduleurs + transformateur)
- Poste de livraison
- Chemin d'exploitation
- Muret en pierre et fossé à conserver
- Clôture et entrée
- Plantation des haies
- Limites parcellaires
- Bâtiments existants

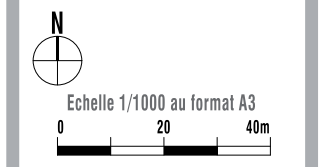

EMPRISE 1

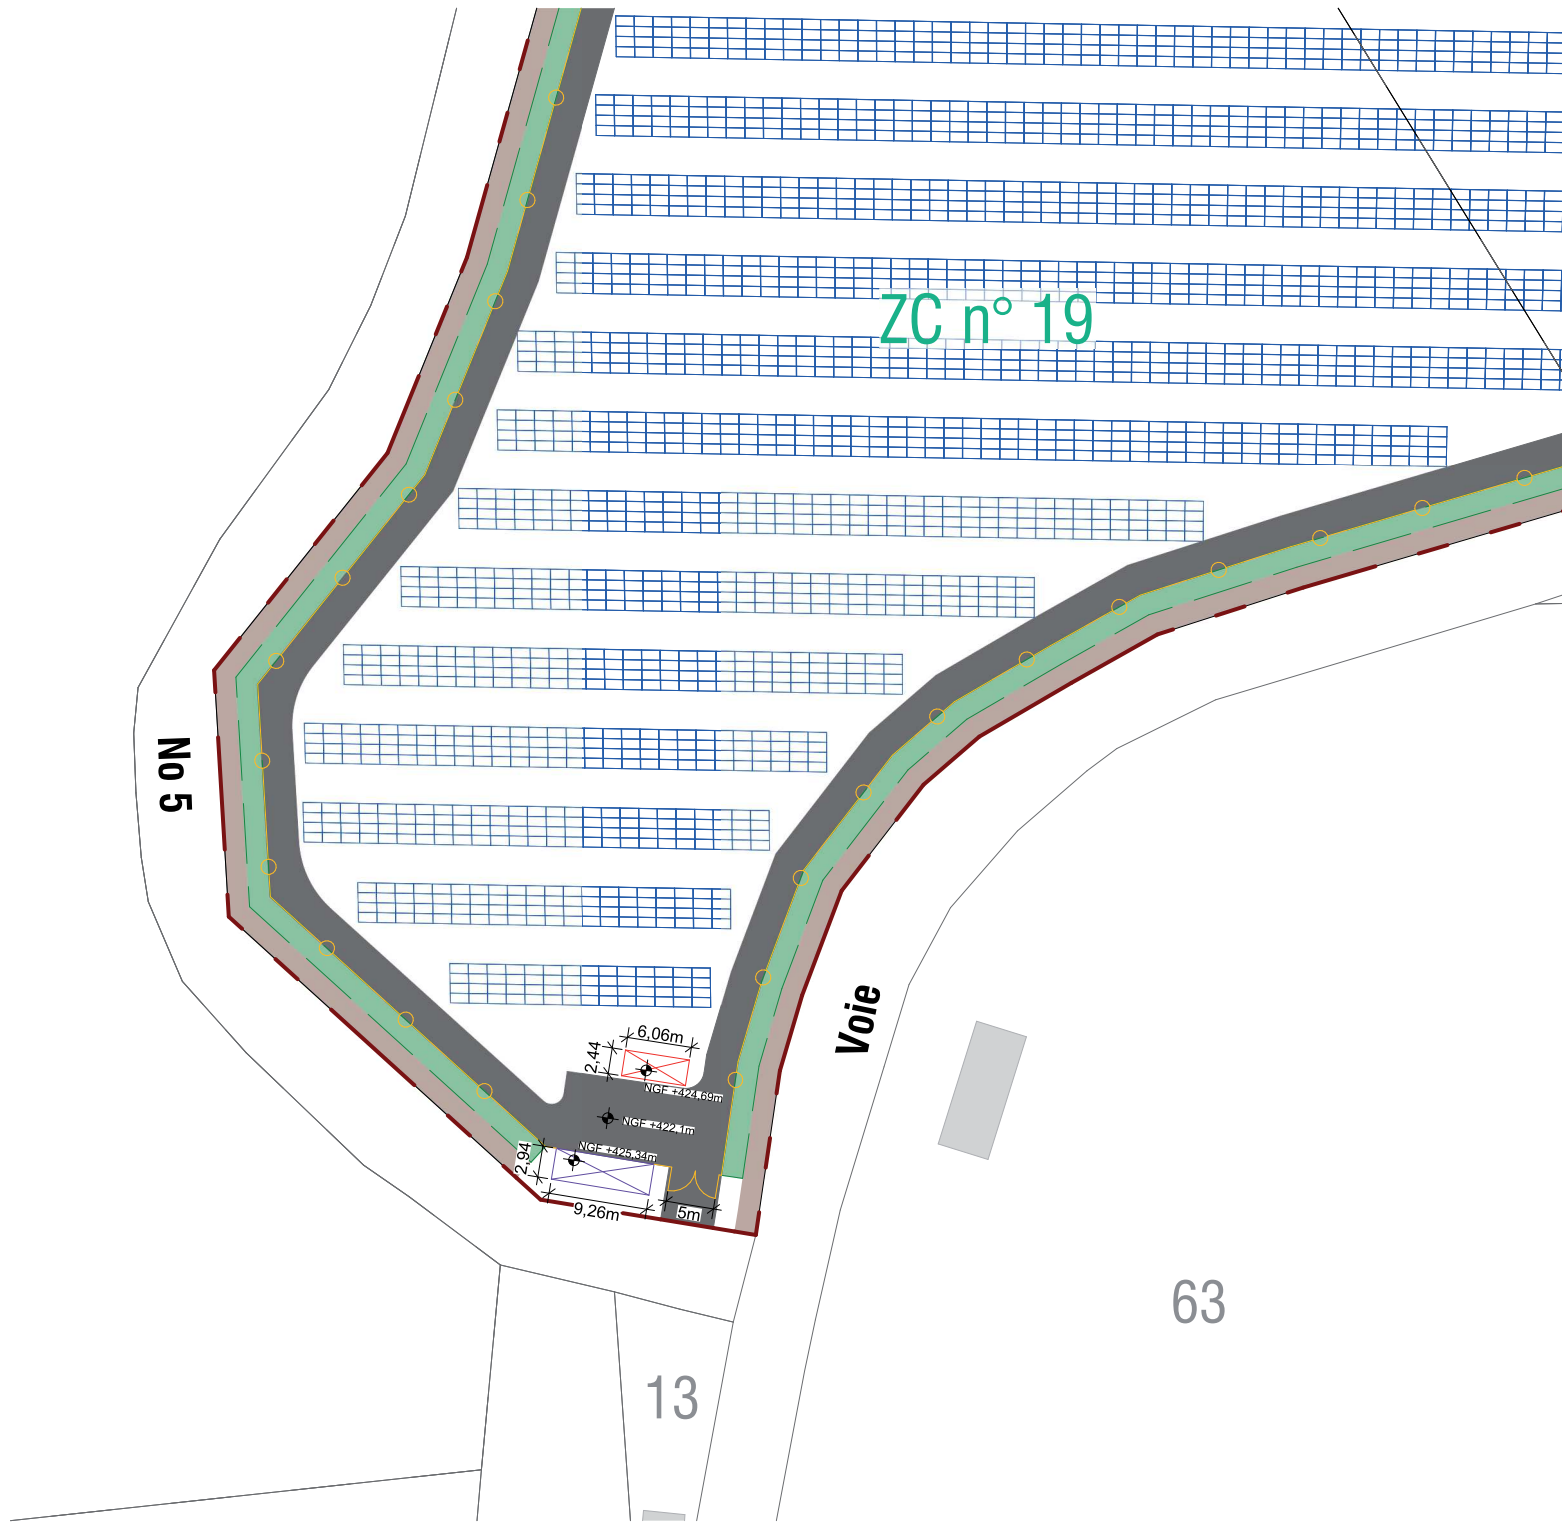

PERMIS DE CONSTRUIRE

SIGNATURE:

msa

matthias schweissheim architecture
 23 rue Hoche 93500 Pantin
 tél. +33 6 47 86 79 14 // email. msa@msarchi.net
 siren 424 643 613 00030 // cnaf n° 938674

M. Schweissheim

PARC PHOTOVOLTAÏQUE DE MARSAC

COMMUNE DE MARSAC
 DEPARTEMENT DE LA CREUSE

MAITRE D'OUVRAGE :




EREA INGENIERIE
 10, place de la République
 37190 Azay-le-Rideau
 S.A.R.L. au capital de 50 000 €
 SIRET 514 673 896 00031 - 514 673 896 RCS Tours

LEGENDE:

- Modules photovoltaïques
- Local électrique (onduleurs + transformateur)
- Poste de livraison
- Chemin d'exploitation
- Muret en pierre et fossé à conserver
- Clôture et entrée
- Plantation des haies
- ZIP
- Limites parcellaires
- Bâtiments existants



Echelle 1/500 au format A3

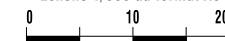

EMPRISE 2

PC2