



ARCHITECTURE
PAYSAGE
URBANISME

Construction d'une centrale photovoltaïque

23200 AUBUSSON

MAITRE D'OUVRAGE	SAS LA MOISSON DU SOLEIL	LE MARCHEDIEU 23200 AUBUSSON	tel : 06 84 59 28 51 mail : colline.du.marchedieu@wanadoo.fr
------------------	---------------------------------	---------------------------------	--


MAITRE D'OEUVRE	2BR Architecture	 582 allée de la Sauvegarde - 69009 LYON 5a route de St-Maurice de Gourdans 01800 MEXIMIEUX	(tel) 04 78 83 61 87 (fax) 04 78 83 64 62 agence.lyon@2br.fr
-----------------	---------------------	--	--

Id. Document PC	
N° Dossier 20-012	
Phase PC	
Indice 1	
Date 20 / 05 / 2020	
Echelle	


Niveau de référence ± 0,00	Parcelles :	Remarques : (Non défini)
----------------------------	-------------	-----------------------------

DOSSIER DE DEMANDE DE PERMIS DE CONSTRUIRE


0	20/01/2020	CDE	Plan original
Indice	Date	Dessinateur	Objet de la modification

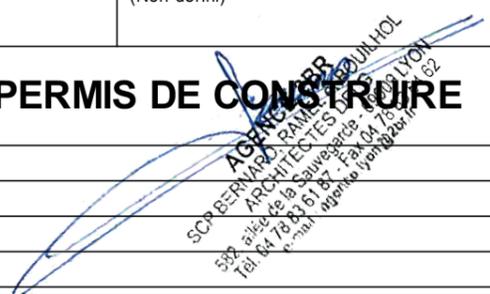

AGENCE 2BR
 SCP BERNARD, RAMEL et BOUILHOL
 ARCHITECTES DPLG
 582, allée de la Sauvegarde - 69009 LYON
 Tél. 04 78 83 61 87 - Fax 04 78 83 64 62
 www.agence2br.fr

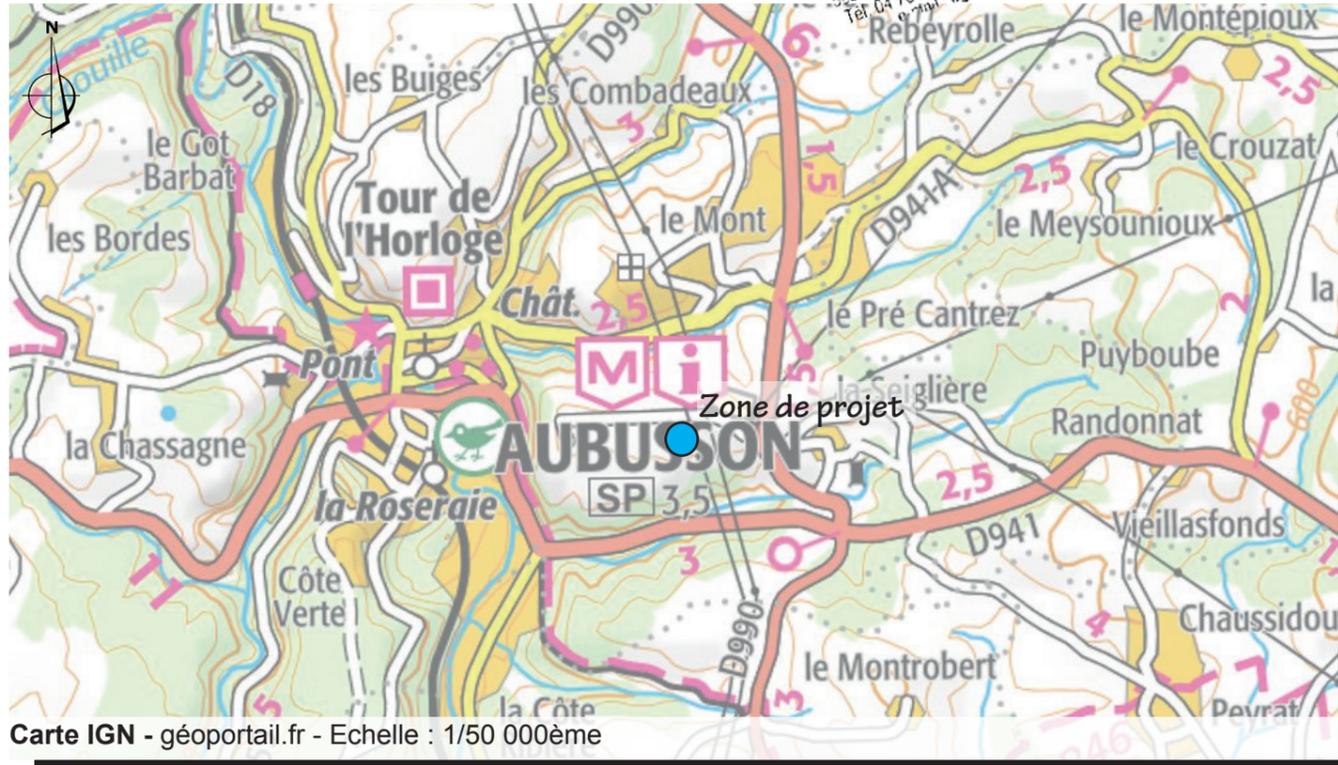


Carte IGN - géoportail.fr - Echelle : 1/50 000ème

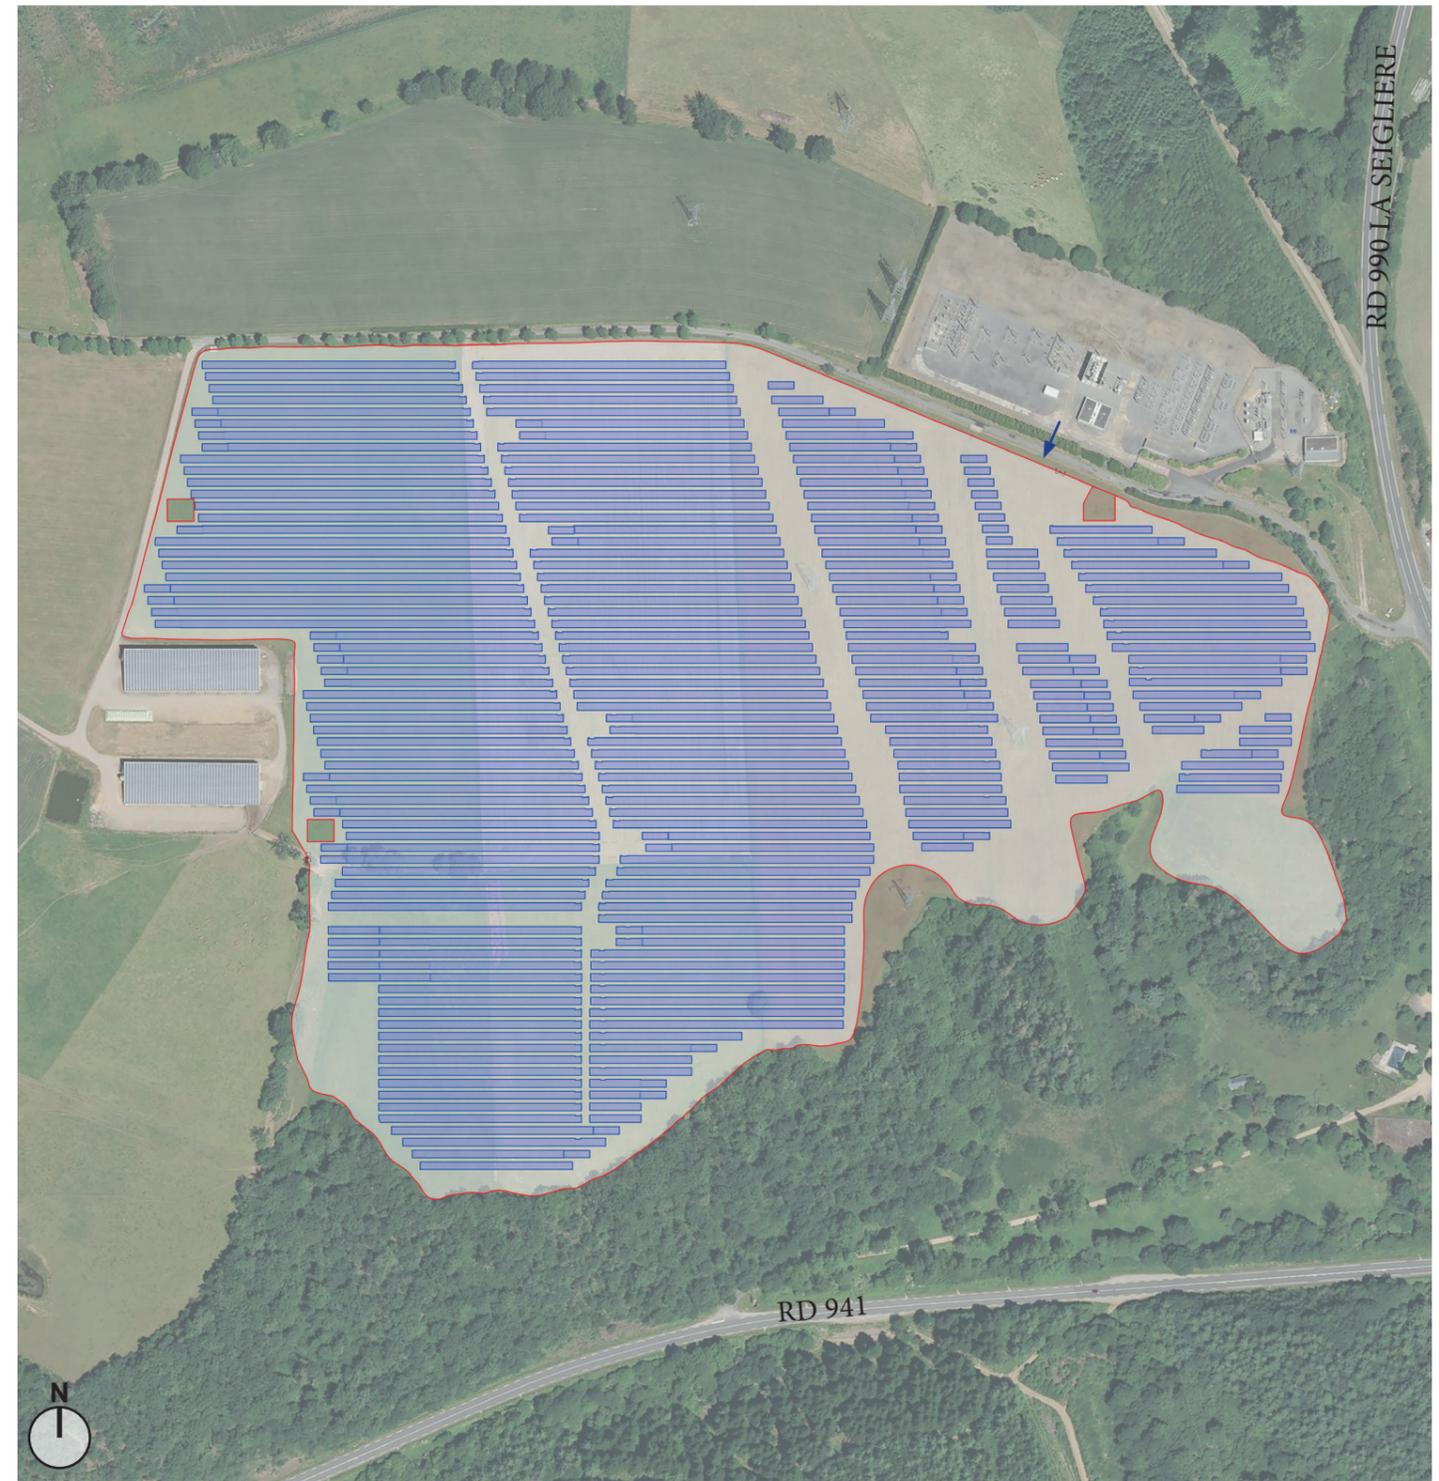


Aérienne - google earth - Echelle : 1/5 000ème

LEGENDE

- Clôture
- Zone d'implantation des panneaux photovoltaïques
- ← Entrée du site

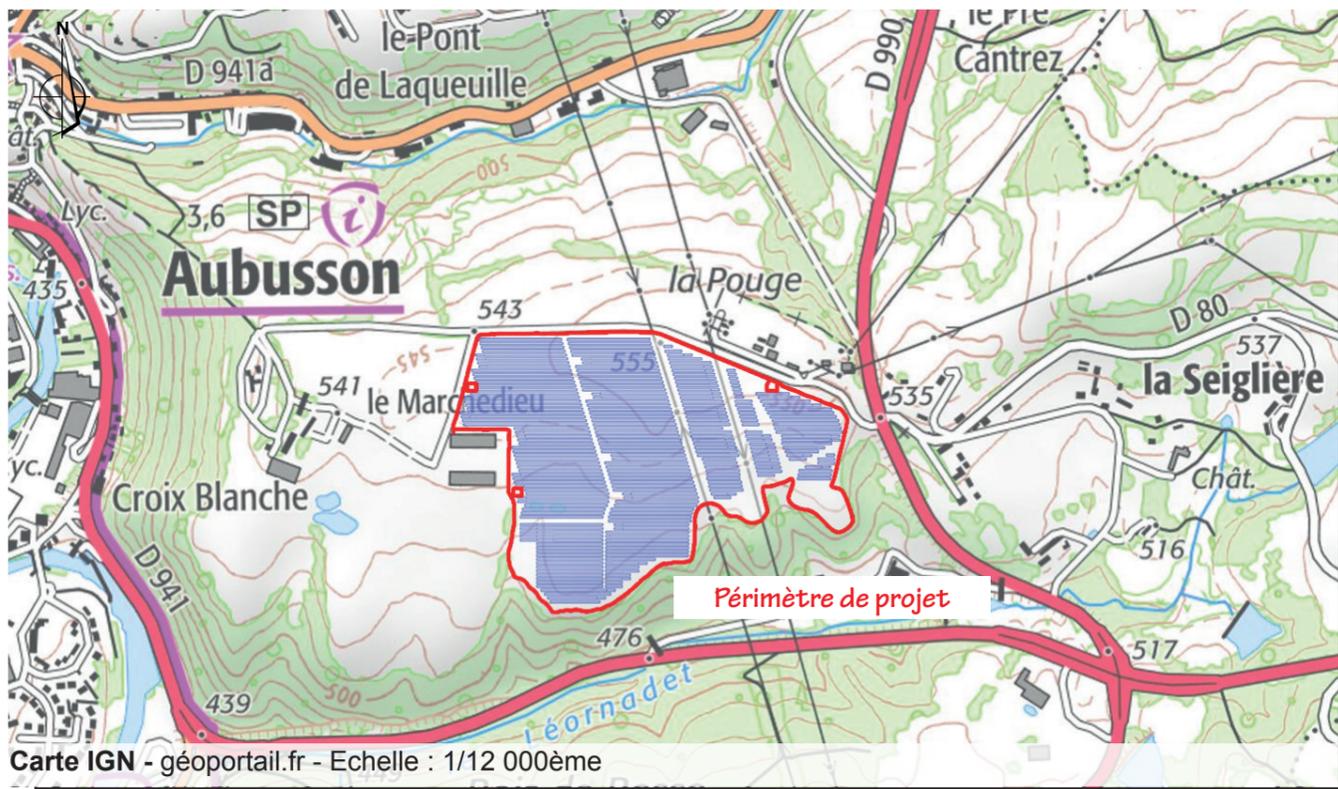

Carte IGN - géoportail.fr - Echelle : 1/12 000ème

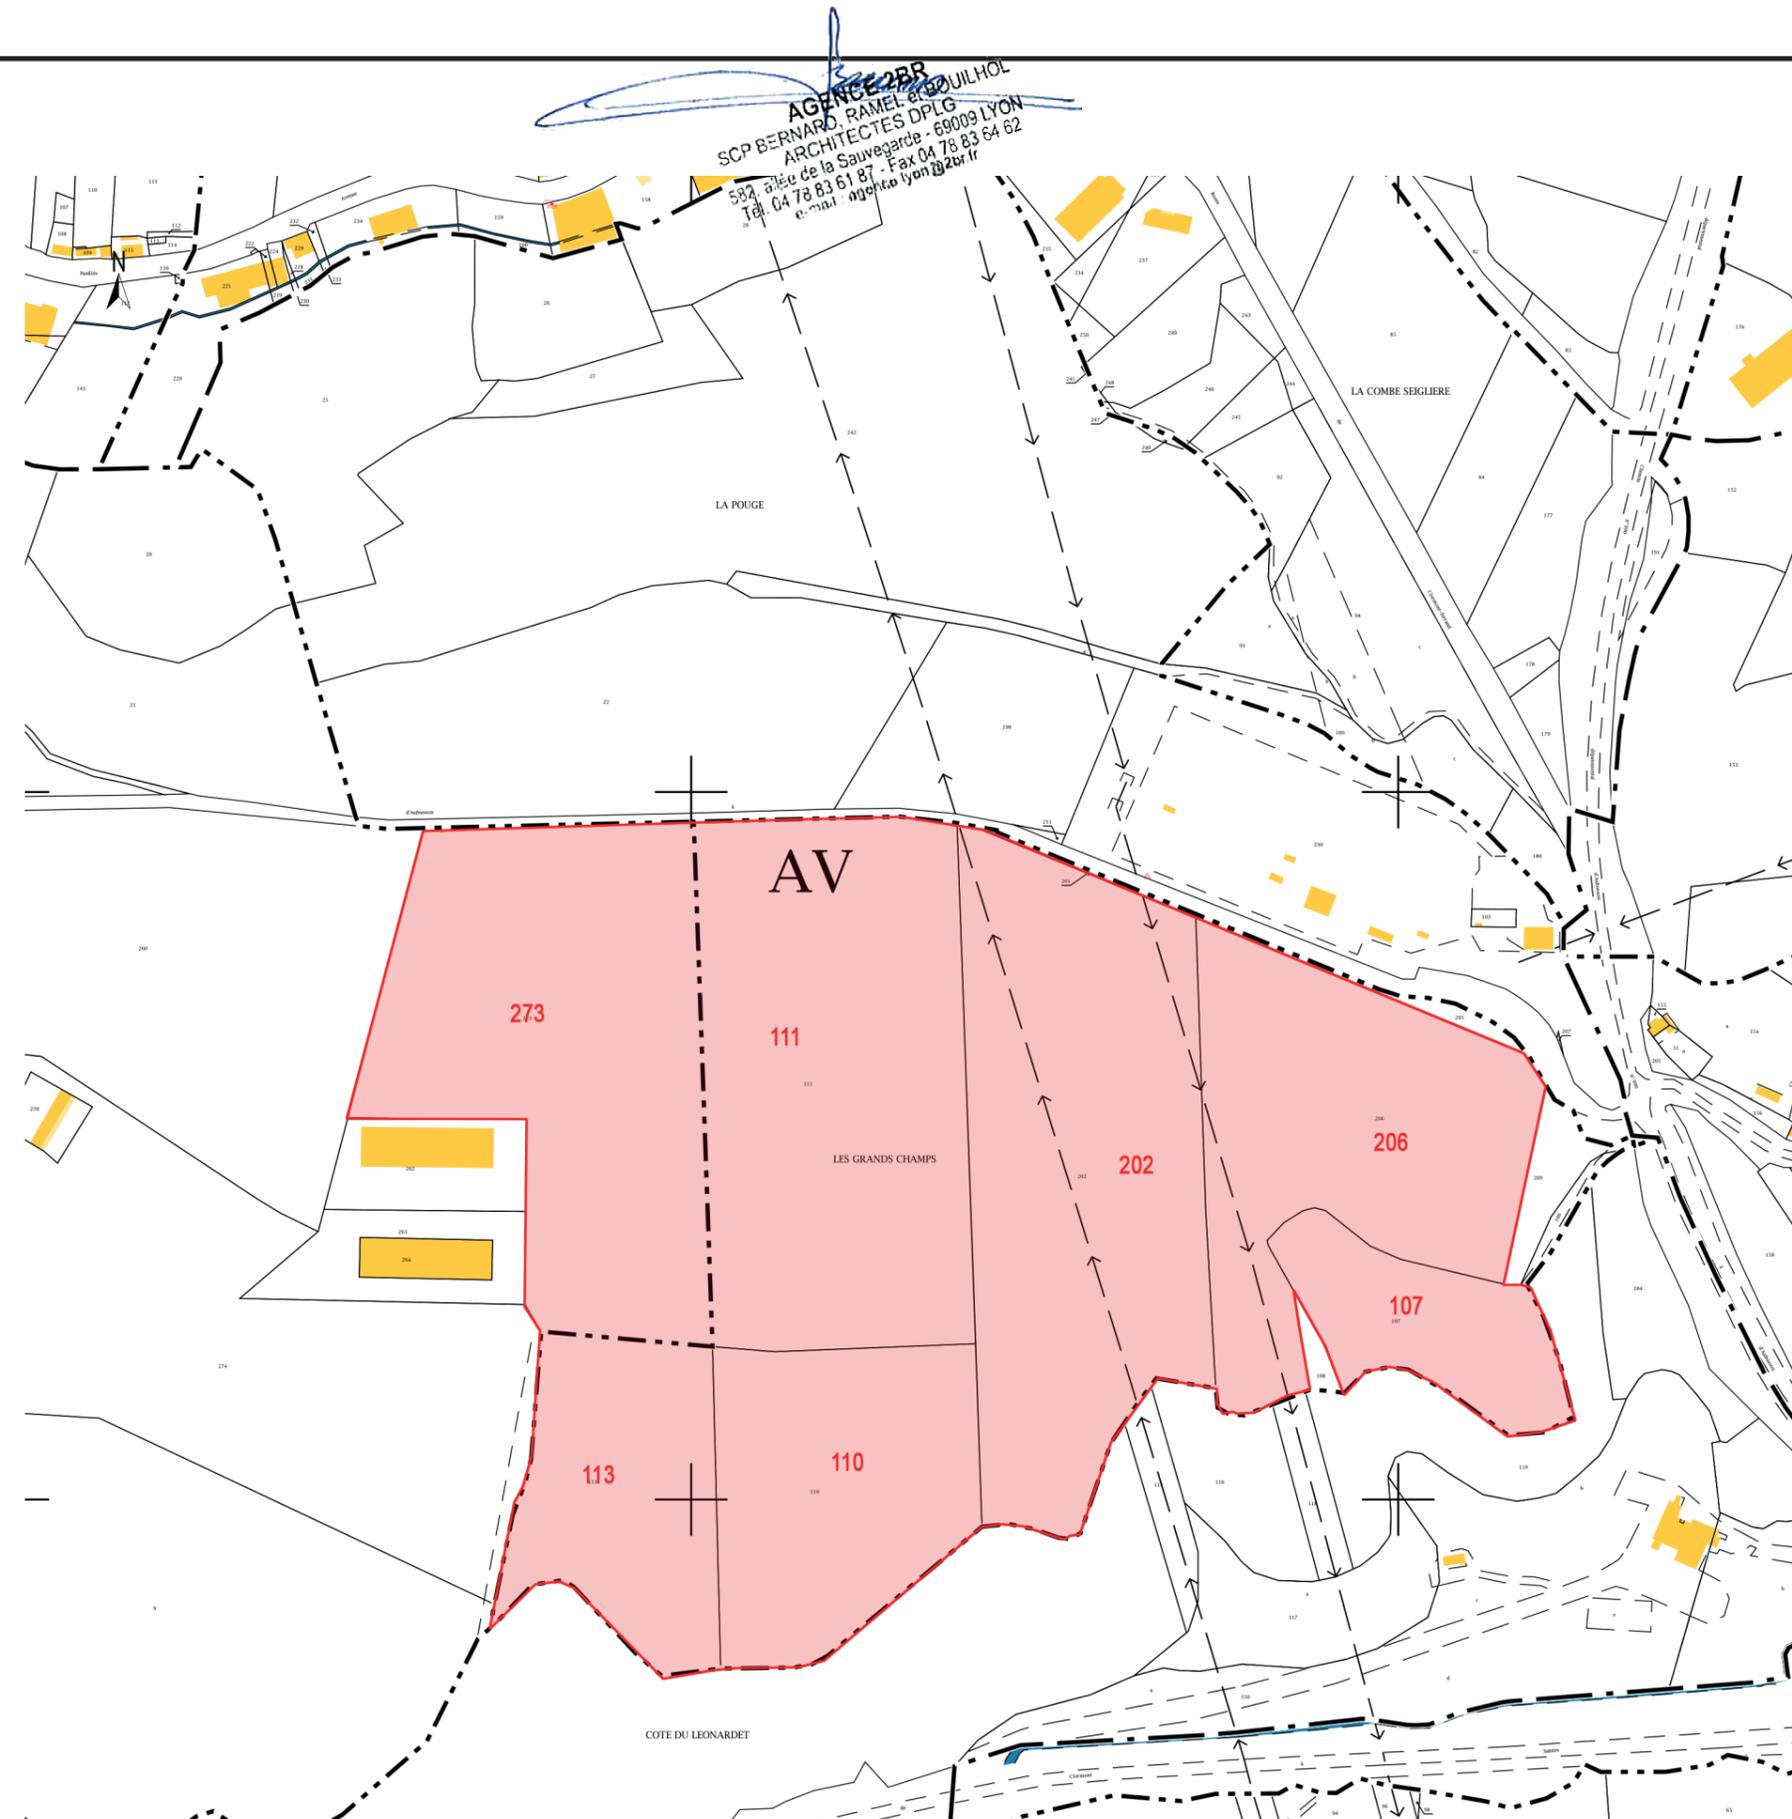

AGENCE 2BR
 SCP BERNARD, RAMEL et BOUILHOL
 ARCHITECTES DPLG
 584, allée de la Sauvegarde - 69009 LYON
 Tél. 04 78 83 61 87 - Fax 04 78 83 64 62
 e-mail agence@2br.fr

LÉGENDE :

Parcelles concernées par le projet

Références de la parcelle 000 AV 110

Référence cadastrale de la parcelle	000 AV 110
Contenance cadastrale	23 275 mètres carrés
Adresse	LES GRANDS CHAMPS 23200 AUBUSSON

Références de la parcelle 000 AV 107

Référence cadastrale de la parcelle	000 AV 107
Contenance cadastrale	11 280 mètres carrés
Adresse	LES GRANDS CHAMPS 23200 AUBUSSON

Références de la parcelle 000 AV 113

Référence cadastrale de la parcelle	000 AV 113
Contenance cadastrale	18 275 mètres carrés
Adresse	LES GRANDS CHAMPS 23200 AUBUSSON

Références de la parcelle 000 AV 202

Référence cadastrale de la parcelle	000 AV 202
Contenance cadastrale	44 883 mètres carrés
Adresse	LES GRANDS CHAMPS 23200 AUBUSSON

Références de la parcelle 000 AV 111

Référence cadastrale de la parcelle	000 AV 111
Contenance cadastrale	44 630 mètres carrés
Adresse	LES GRANDS CHAMPS 23200 AUBUSSON

Références de la parcelle 000 AV 273

Référence cadastrale de la parcelle	000 AV 273
Contenance cadastrale	42 273 mètres carrés
Adresse	LE MARCHEDIEU 23200 AUBUSSON

Références de la parcelle 000 AV 206

Référence cadastrale de la parcelle	000 AV 206
Contenance cadastrale	31 694 mètres carrés
Adresse	LES GRANDS CHAMPS 23200 AUBUSSON


Cadastre - Echelle : 1/4000ème

AGENCE 2BR
SCP BERNARD, RAMEL et BOUILHOL
ARCHITECTES DPLG
582, allée de la Sauvegarde - 69009 LYON
Tél. 04 78 83 61 87 - Fax 04 78 83 64 62
e-mail : agence@2br.fr

Plan masse sur planche A0

LÉGENDE

- Clôture
- ••• Route d'accès au site
- Zone d'implantation des panneaux photovoltaïques

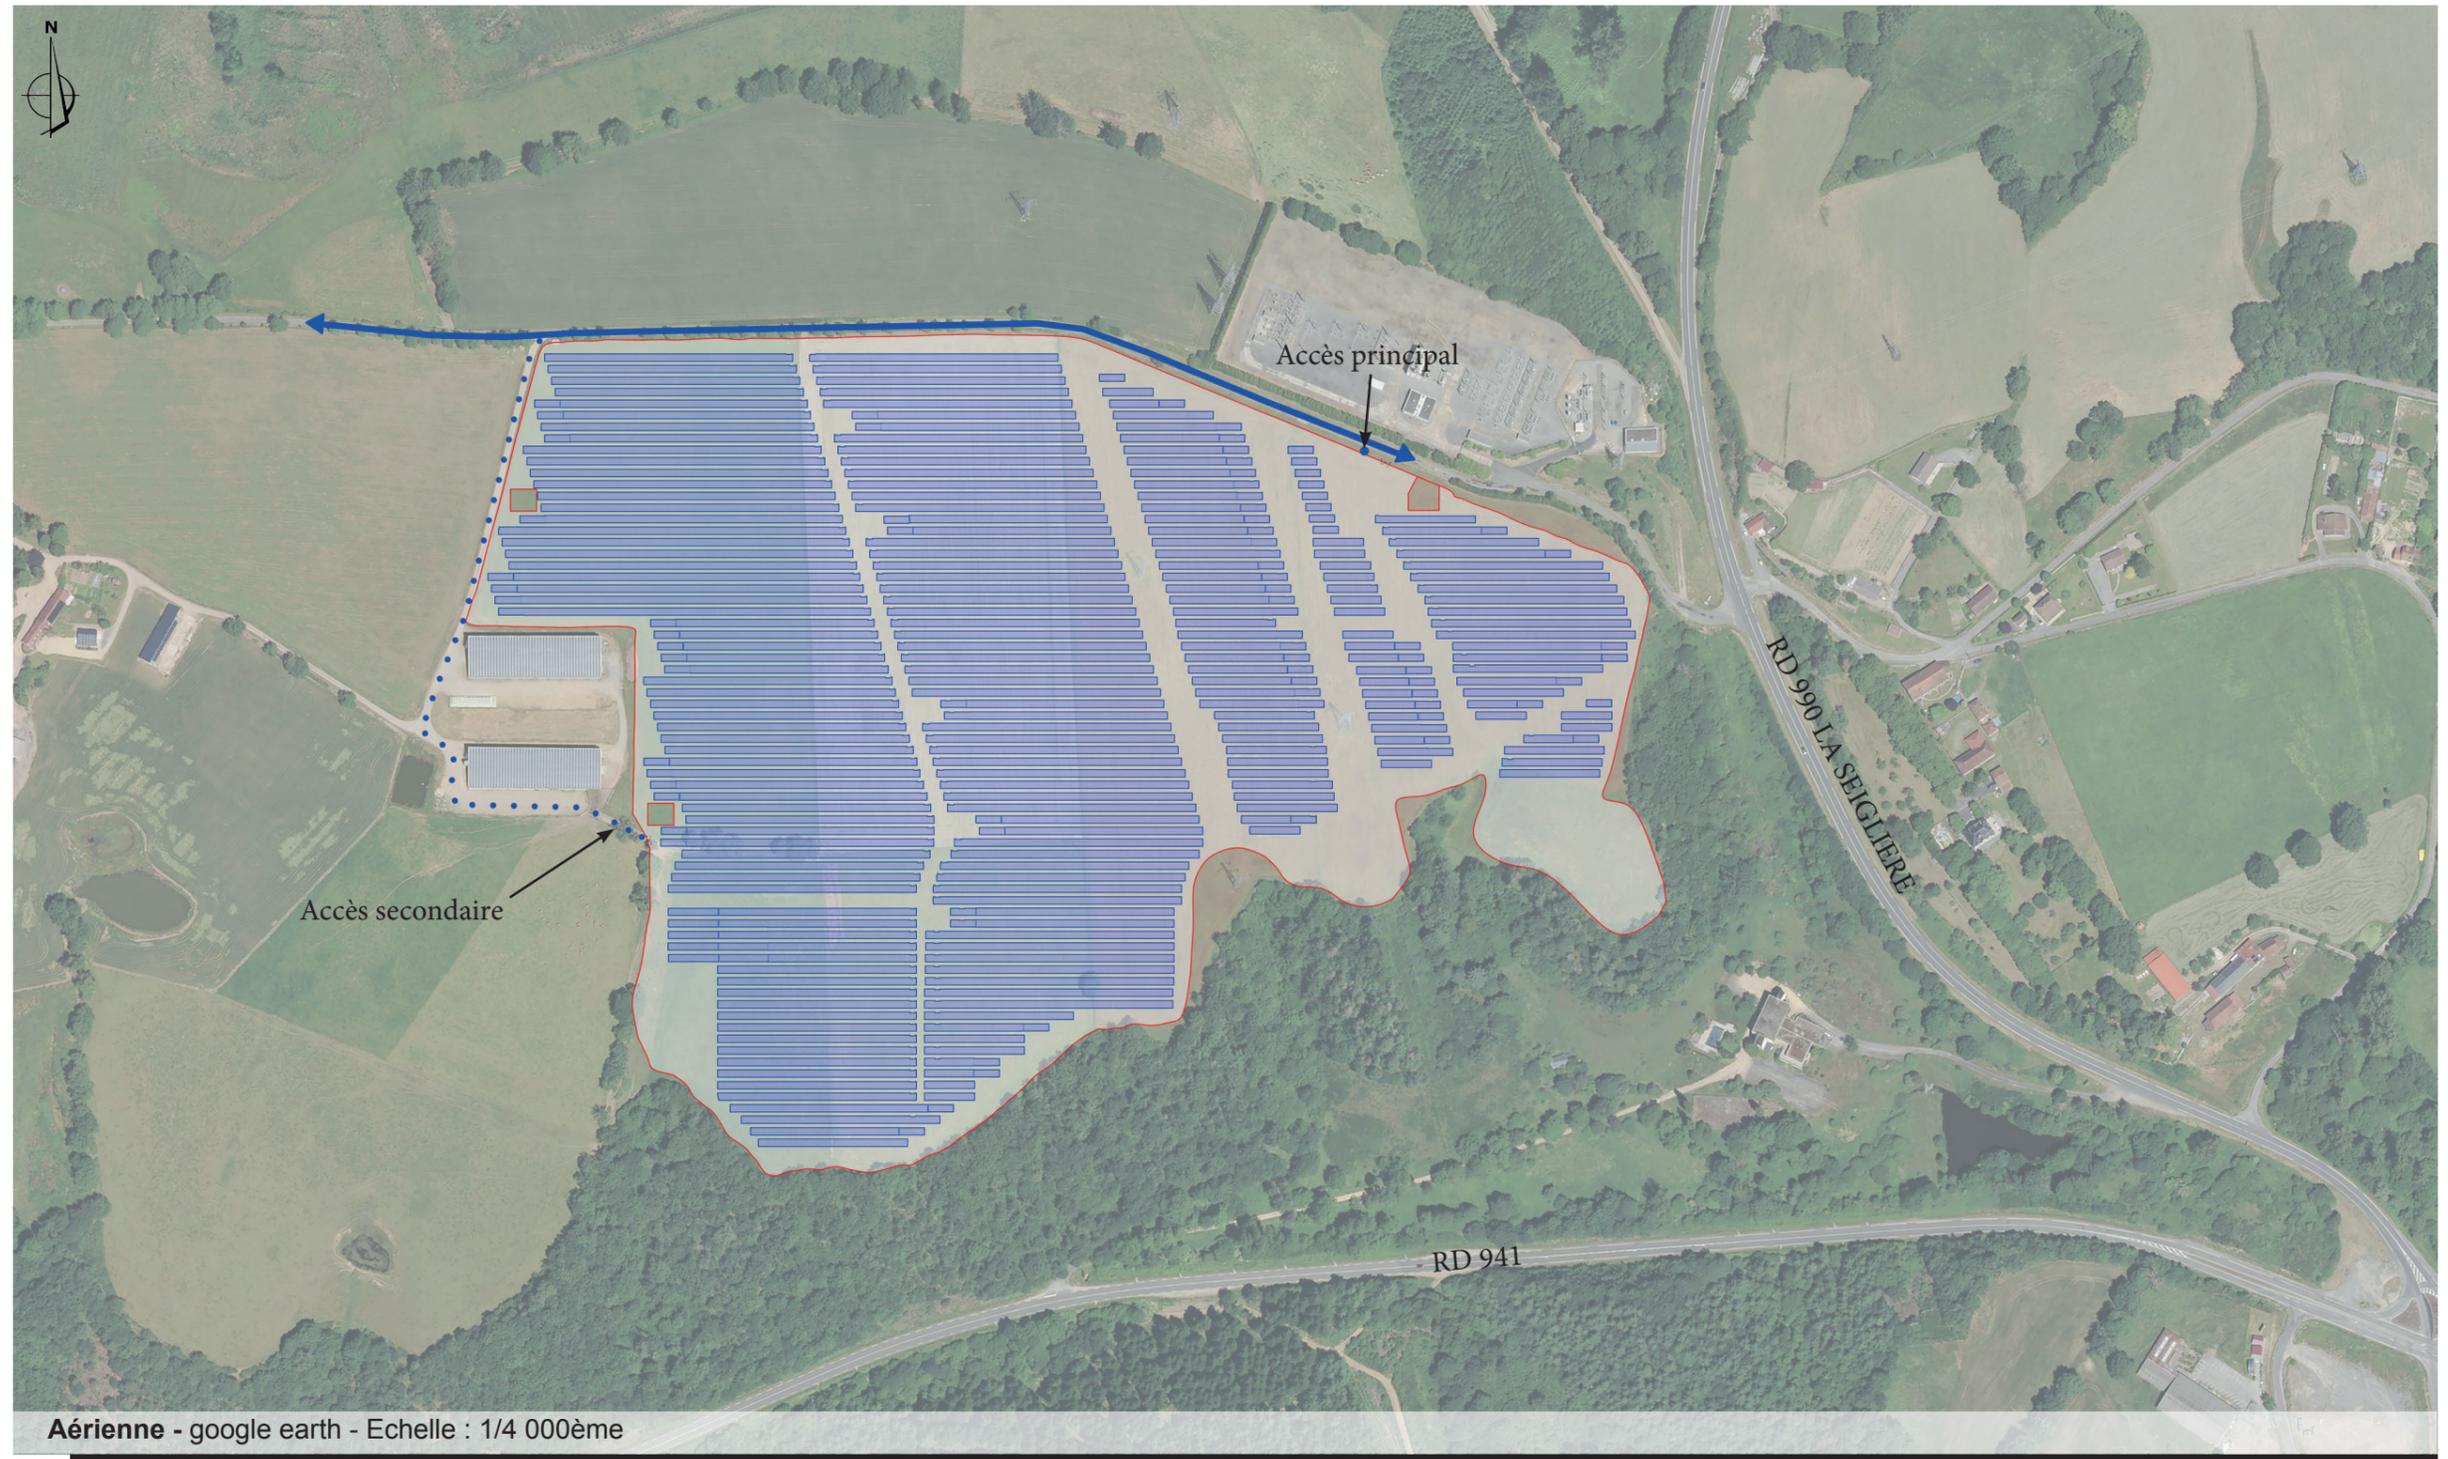

PC 2.3 - PLAN DE MASSE PAYSAGER DES INSTALLATIONS

AGENCE 2BR
 SCP BERNARD, RAMEL et BOUILHOL
 ARCHITECTES DPLG
 69009 LYON
 101, rue de la Sauvegarde - 69009 LYON
 Tel. 04 78 83 61 87 - Fax 04 78 83 64 62
 www.2br.fr




- LEGENDE :**
- Piste de Circulation interne légère
 - Piste de Circulation interne lourde
 - Clôture
 - Tables photovoltaïques
 - Reserve Eau prévention incendie 120M3
 - Poste de livraison
 - Entrée
 - Entrée
 - Poste de transformation
 - Onduleur photovoltaïque 100KVa
 - Poteau et lignes électriques
 - Point d'eau

Aérienne - google earth - Echelle : 1/3 000ème

PC 3.1 - PLANS DE DÉTAIL ET SCHÉMA DE PRINCIPE D'IMPLANTATION

PLAN DES STRUCTURES PHOTOVOLTAÏQUES - GRANDE TABLE - échelle 1/200

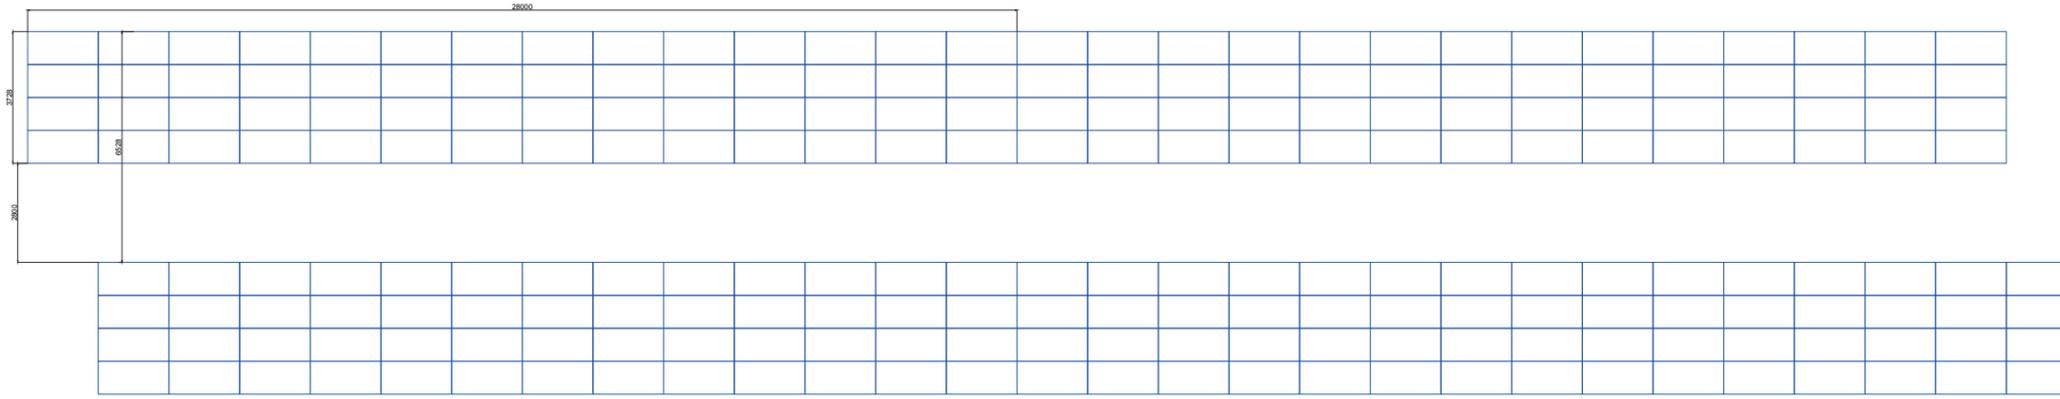

AGENCE 2BR
SCP BERNARD, RAMEL et BOUILHOL
ARCHITECTES DPLG
582, allée de la Sauvegarde - 69009 LYON
Tél. 04 78 83 61 87 - Fax 04 78 83 64 62
e-mail : agence@2br.fr

COUPE TRANSVERSALE DES STRUCTURES PHOTOVOLTAÏQUES échelle 1/100

Detail 01 - Coupe Type suivant pente terrain

