

**PLAN D'ÉVALUATION DU MONTANT DES GARANTIES FINANCIÈRES
SITUATION EN FIN DE PREMIÈRE PHASE (T + 5 ANS)**

ANNEXE 3

Vu pour être annexé
à notre arrêté en date de ce jour,
GUERET, le 30. AVR. 2020

Pour la Préfète et par délégation,
le Secrétaire Général,

Renaud NURY



Front arrivé en position
finale durant cette phase

Ancienne zone de dépôt
de stériles

Création d'une piste
dans la fosse

Piste

Remblayage avec des matériaux
inertes durant cette phase

Plate-forme de négoce
et recyclage

| | |
|--|---|
| | Limite périmètre autorisé |
| | Limite exploitable |
| | S 1 : Aire des infrastructures (plate-forme technique, piste, ...) |
| | S 2 : Surface en chantier, découpée ou en exploitation |
| | S 3 : Front en exploitation |
| | Front remis en état |
| | Surface en eau |
| | Surface inexploitée ou remise en état |
| | 314 NGF |

Echelle : 1/2 500
0 m 25 50 75
Source : Géométrie

PLAN D'ÉVALUATION DU MONTANT DES GARANTIES FINANCIÈRES SITUATION EN FIN DE DEUXIÈME PHASE (T + 10 ANS)



Zone remblayée durant la phase précédente

Zone remblayée durant cette phase

Front arrivé en position ultime durant cette phase

Front remis en état durant cette phase

Ancienne piste plus utilisée pour l'exploitation

Piste

Plate-forme de négoce et recyclage

Ancienne zone de dépôt de stériles

Plan d'eau à 317 m NGF

| | |
|--|--|
| | Limite périmètre autorisé |
| | Limite exploitable |
| | S 1 : Aire des infrastructures (plate-forme technique, piste, ...) |
| | S 2 : Surface en chantier, découpée ou en exploitation |
| | S 3 : Front en exploitation |
| | Front remis en état |
| | Surface en eau |
| | Surface inexploitée ou remise en état |
| | Cote en m NGF |

Echelle : 1/2 500



Source : Géomètre

PLAN D'ÉVALUATION DU MONTANT DES GARANTIES FINANCIÈRES SITUATION EN FIN DE TROISIÈME PHASE (T + 15 ANS)



Zone remblayée durant cette phase

Zone remblayée durant la phase précédente

Front arrivé en position ultime durant cette phase.

Plate-forme de négoce et recyclage

Piste

Plan d'eau à 317 m NGF

319 NGF

332 NGF

347 NGF

317 NGF

317 NGF

332 NGF

317 NGF

332 NGF

347 NGF

314 NGF

317 NGF

332 NGF

317 NGF


332 NGF

347 NGF

| | |
|--|--|
| | Limite périmètre autorisé |
| | Limite exploitable |
| | S 1 : Aire des infrastructures (plate-forme technique, piste, ...) |
| | S 2 : Surface en chantier, décapée ou en exploitation |
| | S 3 : Front en exploitation |
| | Front remis en état |
| | Surface en eau |
| | Surface inexploitée ou remise en état |
| | Cote en m NGF |

Echelle : 1/2 500
0 m 25 50 75
Source : Géométrie

**PLAN D'ÉVALUATION DU MONTANT DES GARANTIES FINANCIÈRES
SITUATION EN FIN DE QUATRIÈME PHASE (T + 20 ANS)**

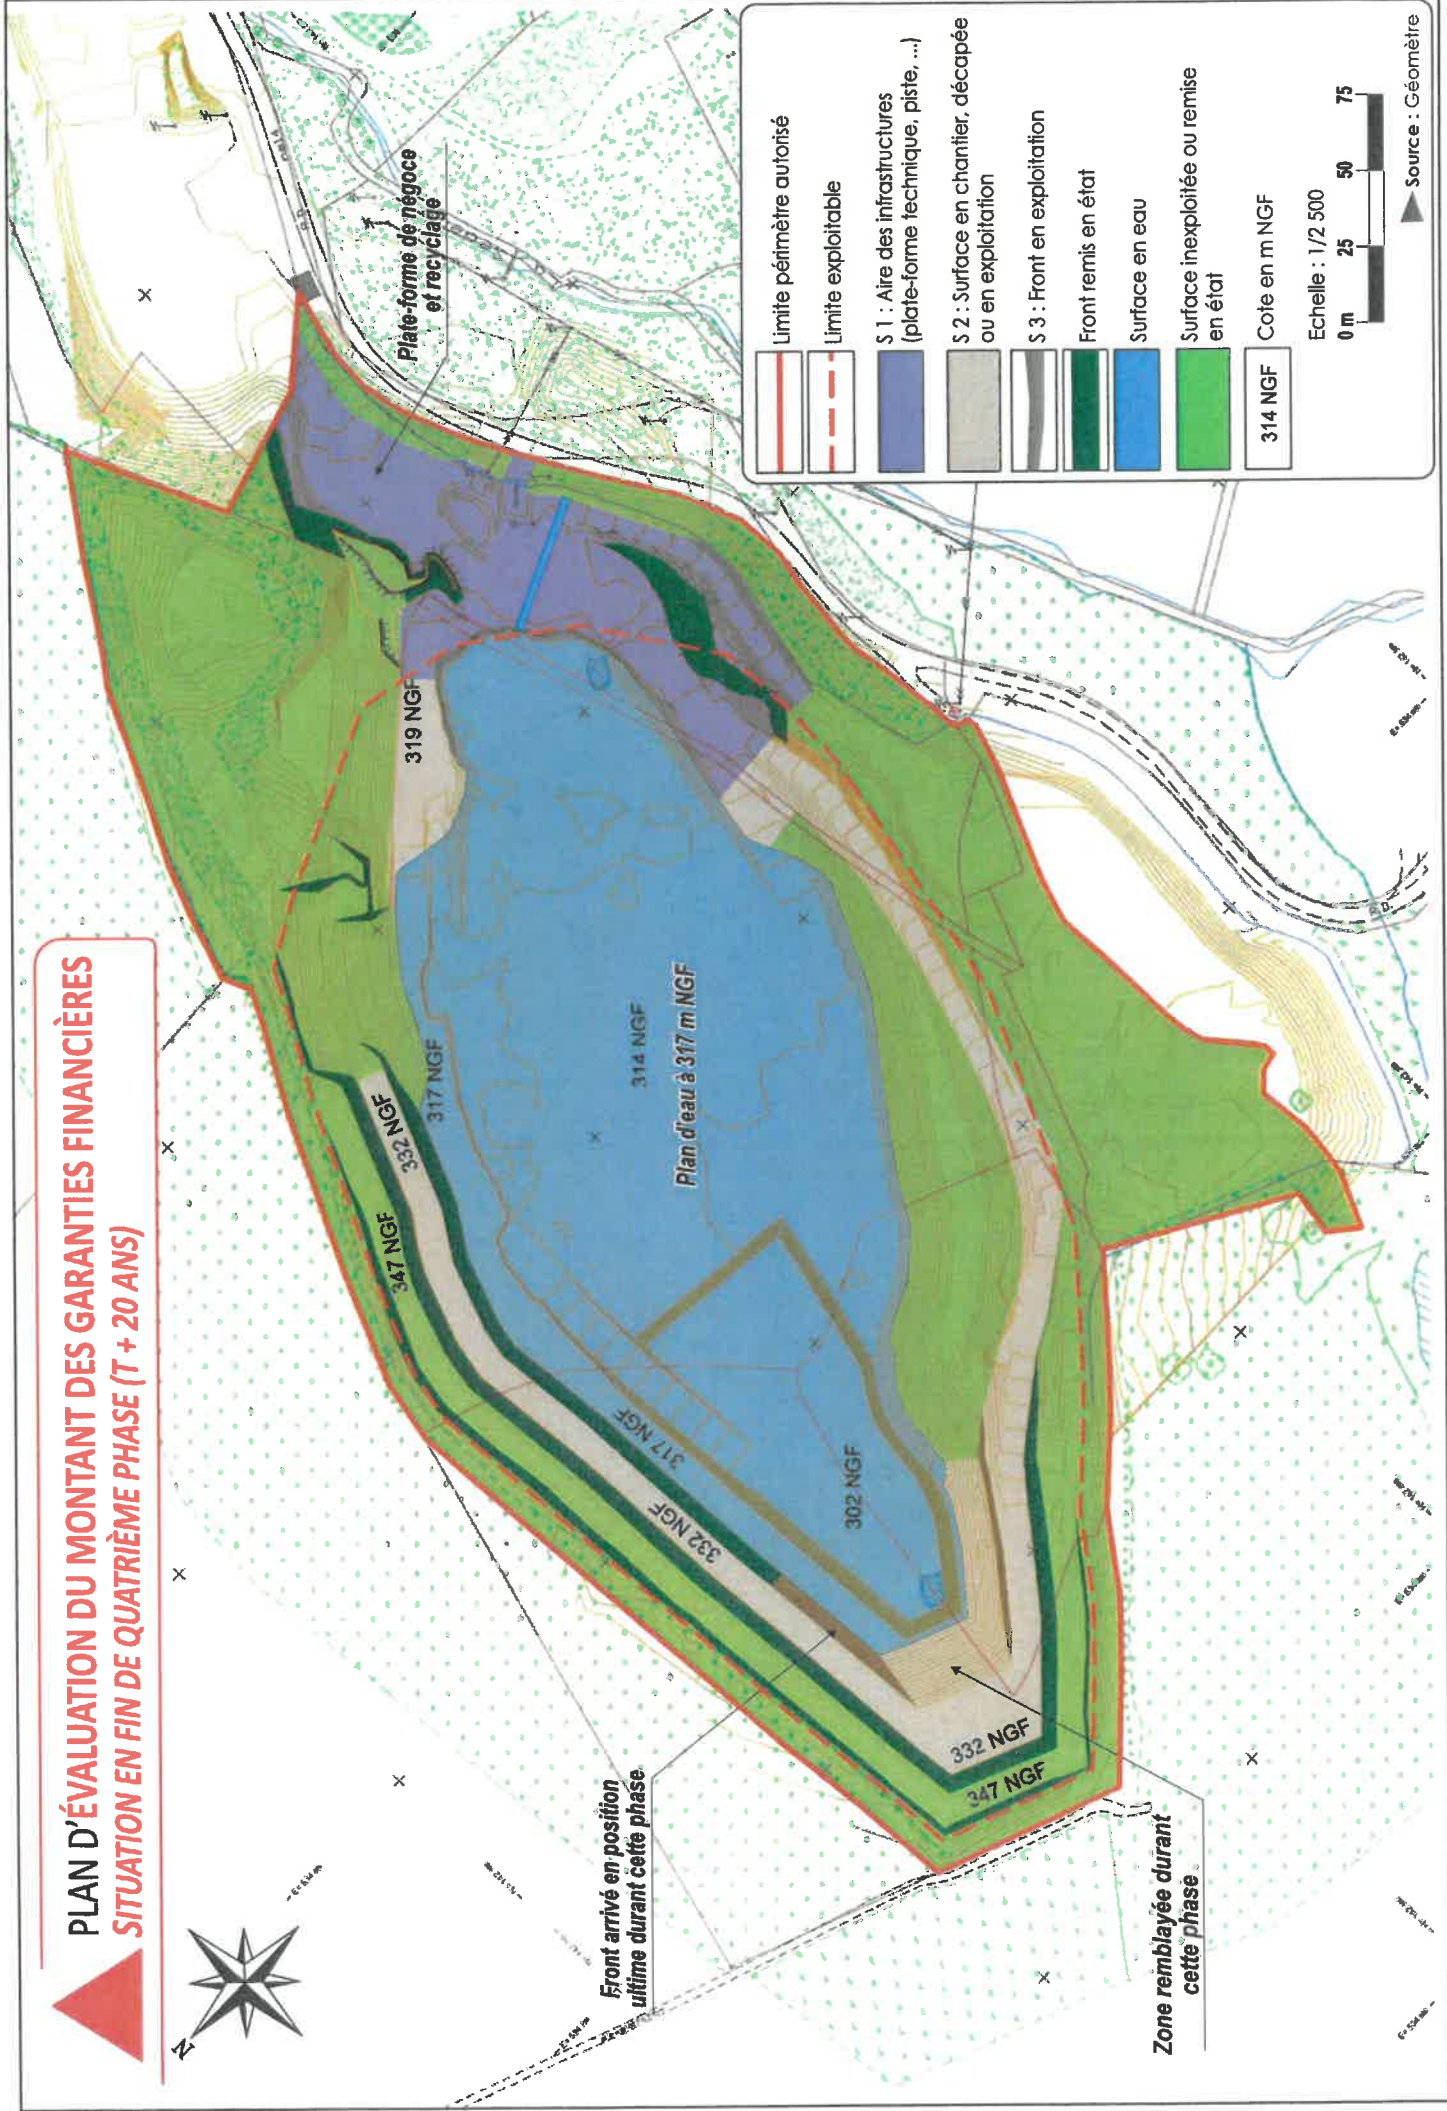

| | |
|--|--|
| | Limite périmètre autorisé |
| | Limite exploitable |
| | S 1 : Aire des infrastructures (plate-forme technique, piste, ...) |
| | S 2 : Surface en charnier, décapée ou en exploitation |
| | S 3 : Front en exploitation |
| | Front remis en état |
| | Surface en eau |
| | Surface inexploitée ou remise en état |
| | Cote en m NGF |

314 NGF

Echelle : 1/2 500

0 m 25 50 75

Source : Géomètre

Front arrivé en position ultime durant cette phase

Zone remblayée durant cette phase

**PLAN D'ÉVALUATION DU MONTANT DES GARANTIES FINANCIÈRES
SITUATION EN FIN DE CINQUIÈME PHASE (T + 25 ANS)**



X

X

X

X

X

X

X

X

X

X

X

X

X

319 NGF

347 NGF

332 NGF

317 NGF

314 NGF

302 NGF

Plan d'eau à 317 m NGF

317 NGF

302 NGF

332 NGF

317 NGF

302 NGF

332 NGF

347 NGF

332 NGF

317 NGF

314 NGF

302 NGF

332 NGF

347 NGF

317 NGF

314 NGF

302 NGF

332 NGF

347 NGF

317 NGF

314 NGF

302 NGF

332 NGF

347 NGF

Plate-forme de négoce et recyclage

Zone en cours de remblaiage

| | |
|--|--|
| | Limite périmètre autorisé |
| | Limite exploitable |
| | S 1 : Aire des infrastructures (plate-forme technique, piste, ...) |
| | S 2 : Surface en chantier, décapée ou en exploitation |
| | S 3 : Front en exploitation |
| | Front remis en état |
| | Surface en eau |
| | Surface inexploitée ou remise en état |
| | Cote en m NGF |
| | 314 NGF |

Echelle : 1/2 500
0 m 25 50 75
Source : Géométrie

**PLAN D'ÉVALUATION DU MONTANT DES GARANTIES FINANCIÈRES
SITUATION EN FIN D'AUTORISATION (T + 30 ANS)**

