


Vu pour être annexé à notre arrêté en date de ce jour
 GUÉRET, le **17 MAI 2021**

Pour la Préfète et par délégation,
 Le Secrétaire Général,

Renaud NURY

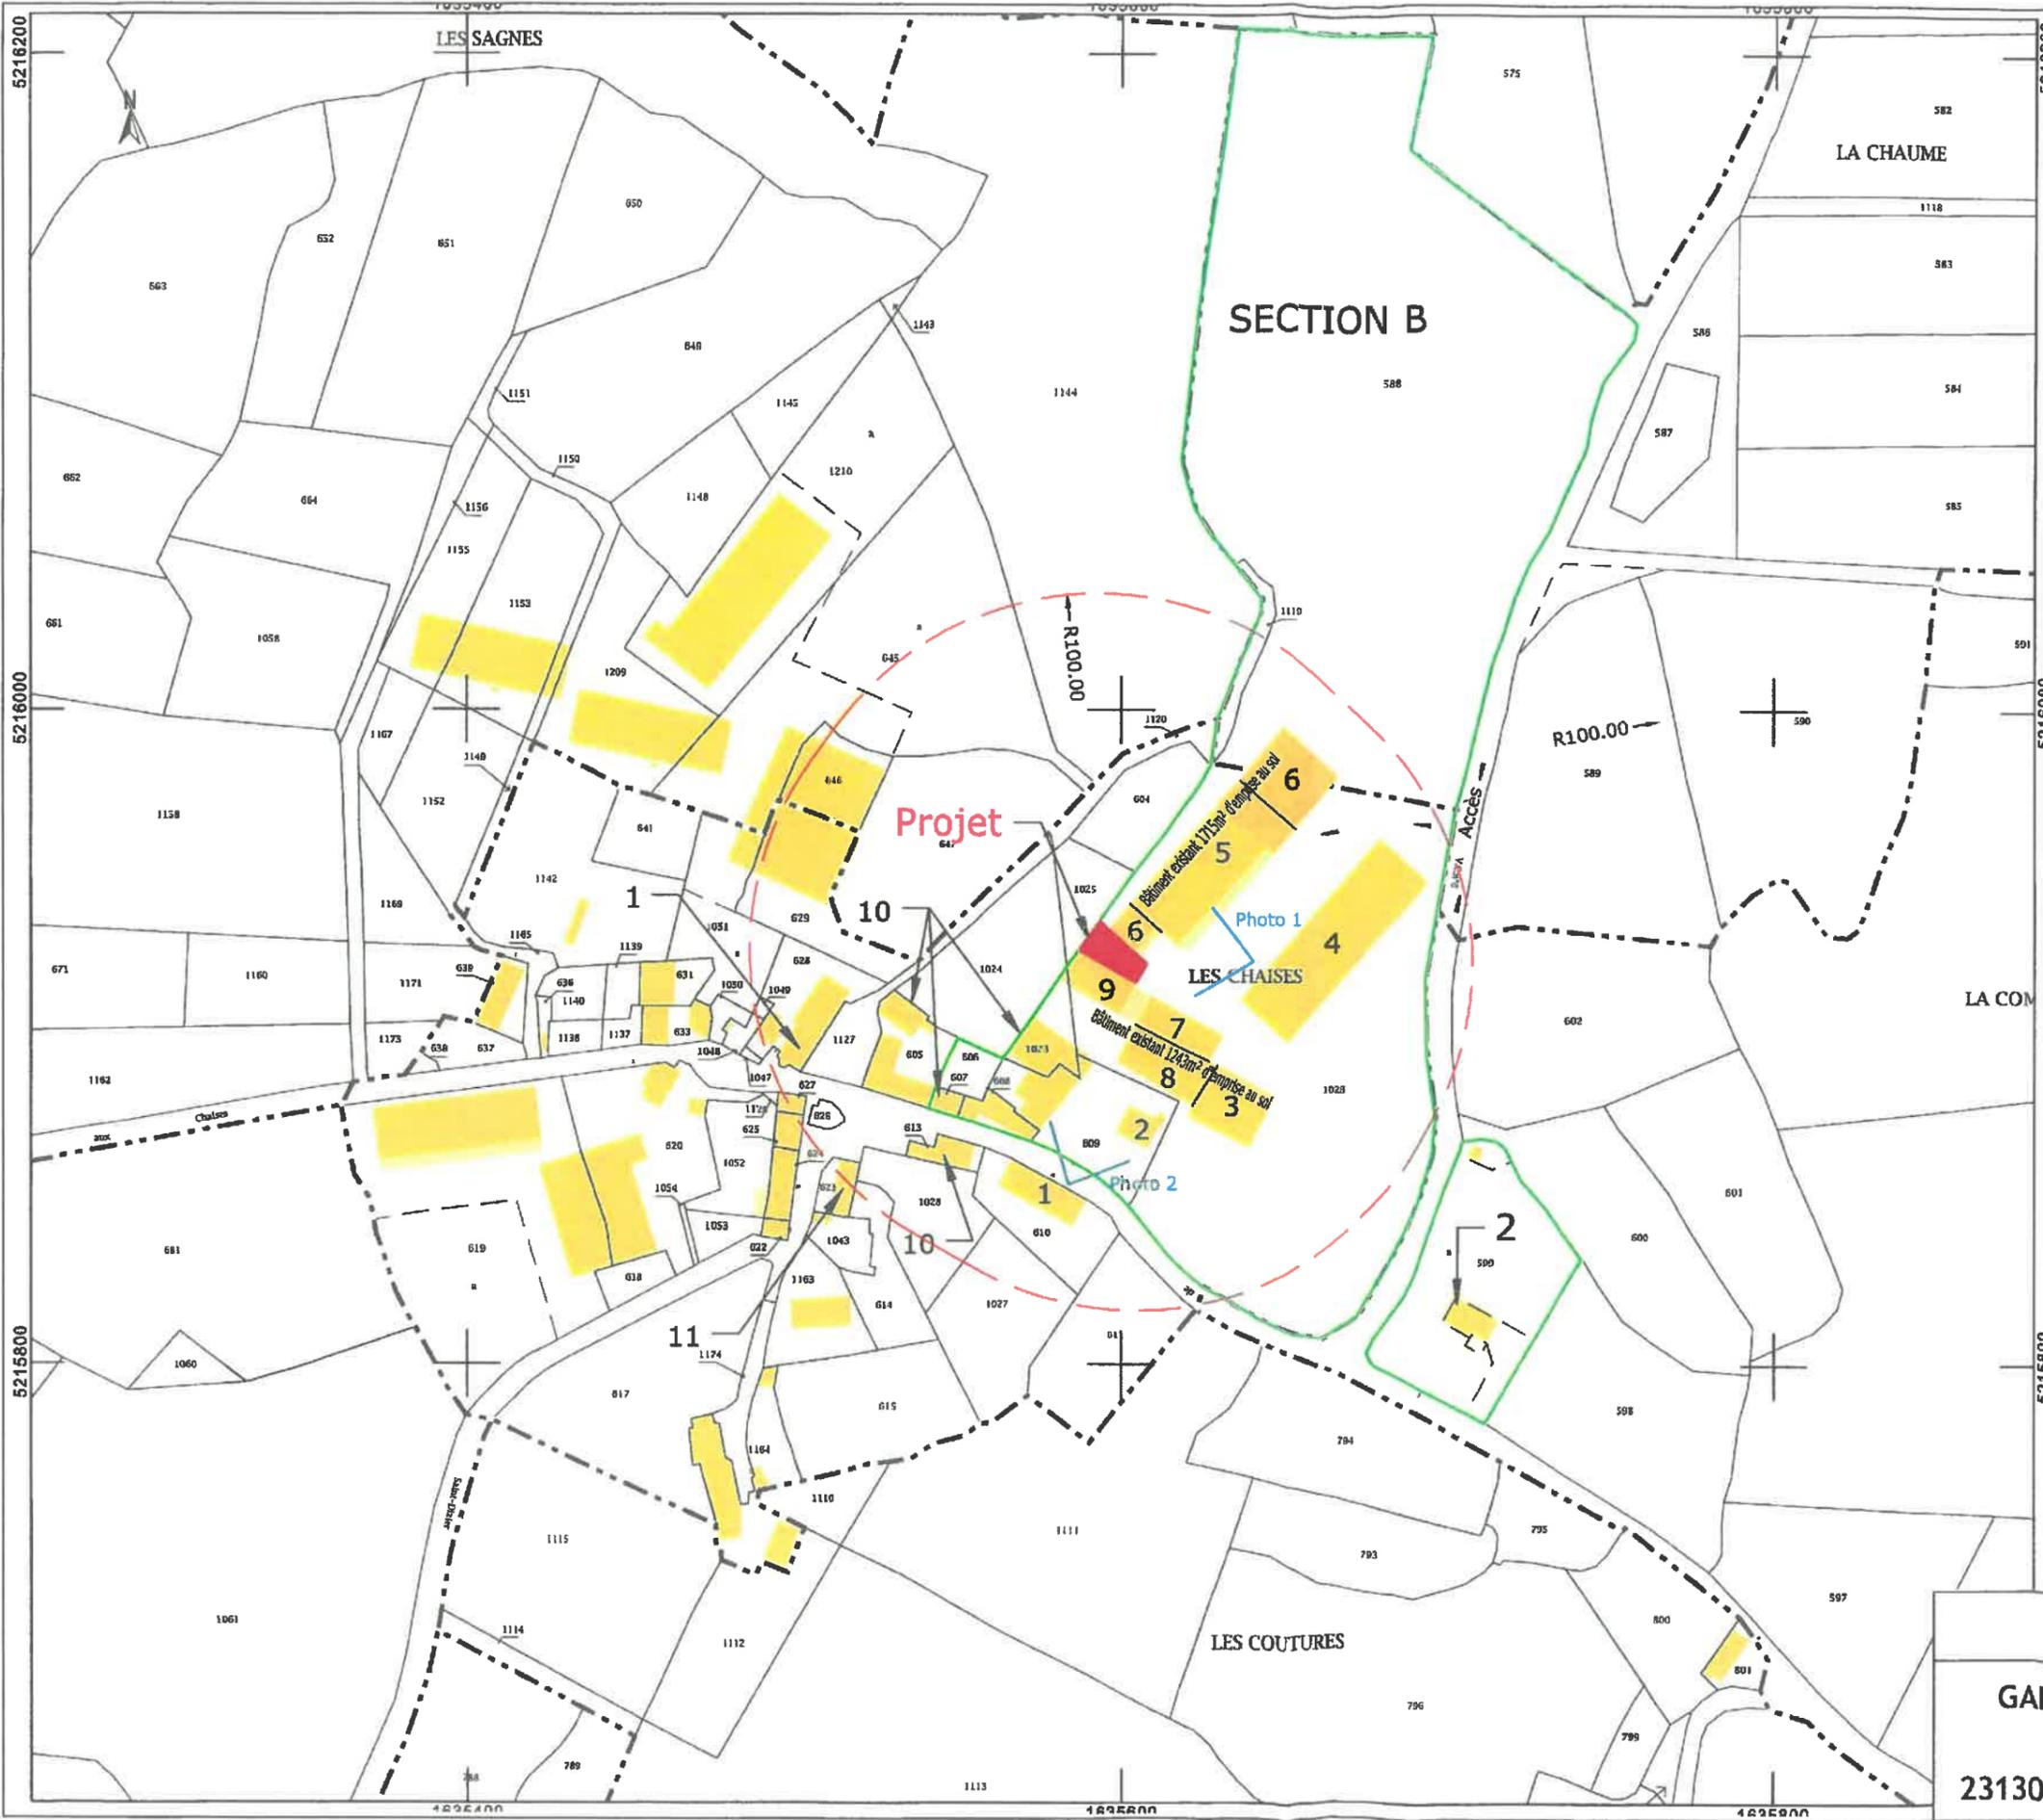

- 1 Habitation de tiers
 - 2 Habitation de l'éleveur
 - 3 Stabulation libre paillée de 15 vaches
 - 4 Stabulation libre paillée de 74 vaches
 - 5 Stabulation libre raclée de 53 vaches avec fumière couverte
 - 6 Hangar à fourrage
 - 7 Stabulation libre paillée de 25 laitones
 - 8 Infirmerie
 - 9 Stabulation libre paillée de 10 reproducteurs
 - 10 Grange
 - 11 Remise
- Limites de propriété

PLAN DE SITUATION		
GAEC COURTITARAT Les Chaizes 23130 ST DIZIER LA TOUR	Echelle 1/2000	PC1
	01/03/2021	