
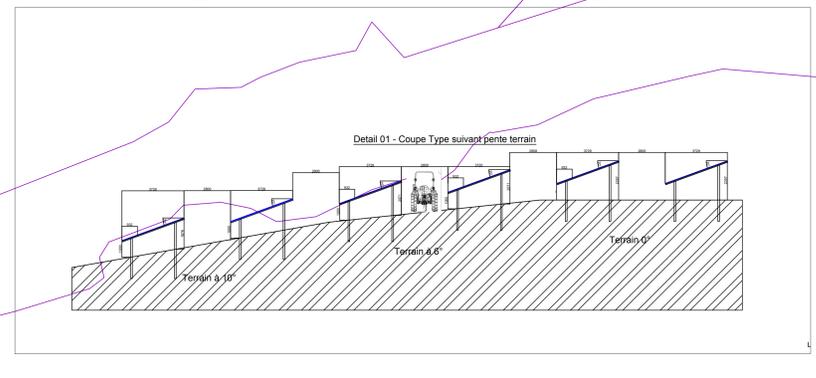


LEGENDE			
Symbole	Désignation	Quantité	Q total PV
	Table de 4 rangées de 14 modules horizontaux	773	43288
	Table de 4 rangées de 7 modules horizontaux	88	2464
	Table de 4 rangées de 14 modules horizontaux surélévation point bas 3 ml	10	560
		total	46312
	Poste de Livraison	1	
	Poste de transformation	7	
	Onduleur photovoltaïque 100KVa	168	
	Reserve Eau prévention incendie 120M3	3	
	Piste principale largeur = 5 ml	1 km	
	Piste périphérique largeur : 2.5 ml	1.6km	
	Cloture périphérique	2.1km	
	Point d'eau	1	
	Ligne Haute Tension 225 KV Aérienne	X	
	Ligne Haute Tension 63 KV Enterrée	X	
	Conduite de gaz enterrée	X	
	Limite cadastrale		

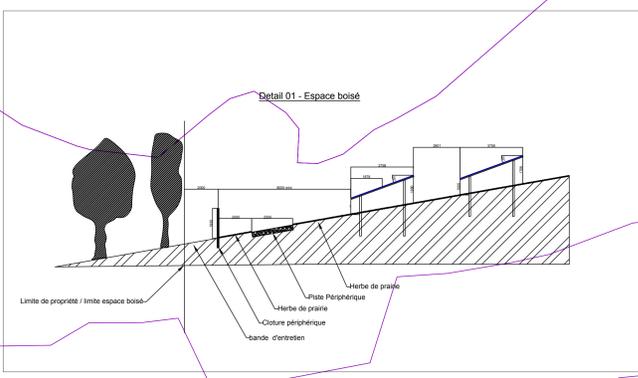

Construction d'une centrale photovoltaïque

23200 AUBUSSON

MAITRE D'OUVRAGE

SAS LA MOISSON DU SOLEIL

LE MARCHEDIEU

23200 AUBUSSON

tel : 06 84 69 28 61

mail : centre.le.marchedieu@gmail.com

MAITRE D'OEUVRE

2BR

Architecture

502 allée de la Sauvagerie - 69009 LYON

34 route de St-Maurice de Guarenton

69600 MEXIMIEUX

(tel) 04 78 83 61 87

(fax) 04 78 83 64 62

agence-lyon@2br.fr

N° Document

PC

N° Dossier

20-012

Niveau

PC

Version

1

Date

20 / 05 / 2020

Echelle

1/1000

PC2.3 - PLAN TECHNIQUE DU PROJET

Parcelles :

Remarques : (Non défini)

DOSSIER DE DEMANDE DE PERMIS DE CONSTRUIRE

Indice	Date	Destinateur	Objet de la modification