

PARC PHOTOVOLTAÏQUE DE MARSAC COMMUNE DE MARSAC

PC1. PLANS DE SITUATION DU TERRAIN

PERMIS DE CONSTRUIRE

SIGNATURE:

msa

matthias schweissheim architecture
23 rue Hoche 93500 Pantin
tél. +33 6 47 86 79 14 // email. msa@msarchi.net
siret 424 643 613 00030 // cspaf n° 538674



PARC PHOTOVOLTAÏQUE DE MARSAC

COMMUNE DE MARSAC
DEPARTEMENT DE LA CREUSE

MAITRE D'OUVRAGE :




EREA INGENIERIE
10, place de la République
37190 Azay-le-Rideau
S.A.R.L. au capital de 50 000 €
SIRET 514 673 896 00031 - 514 673 896 RCS Tours

LEGENDE:

Empty legend box for the plan.

Empty box for additional information or notes.

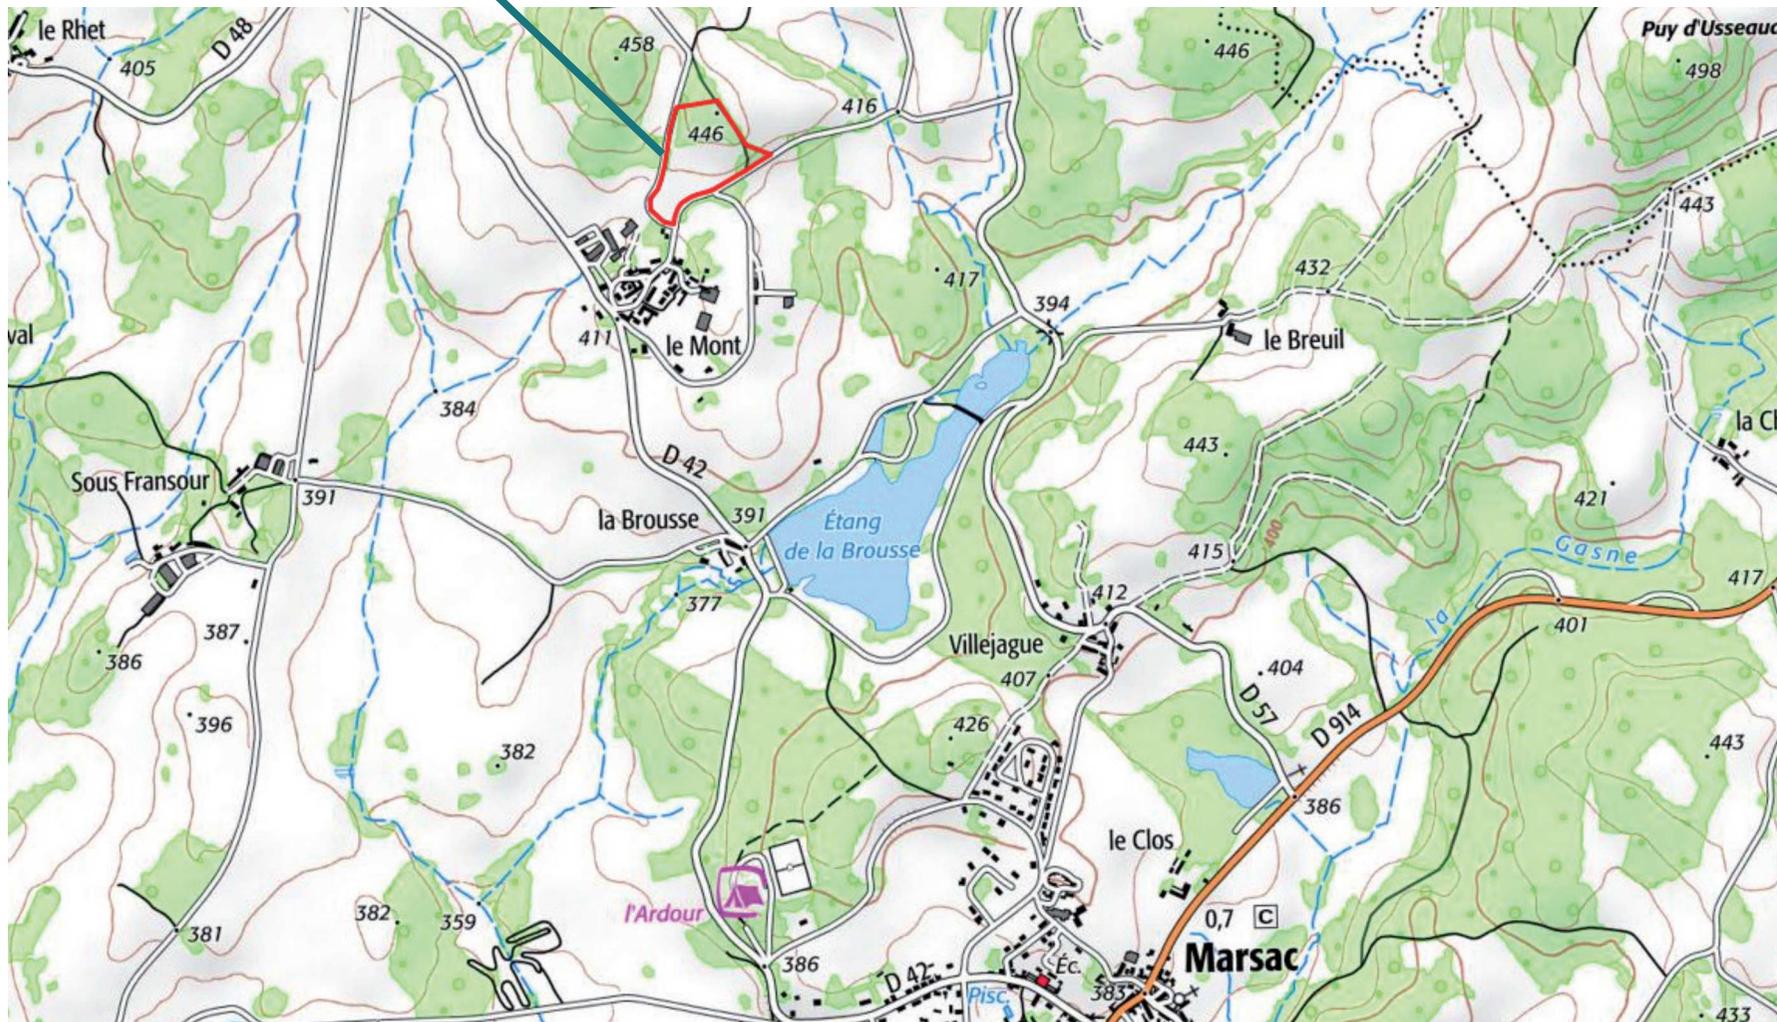

PERMIS DE CONSTRUIRE

SIGNATURE:

msa

matthias schweissheim architecture
 23 rue Hoche 93500 Pantin
 tél. +33 6 47 86 79 14 // email. msa@msarchi.net
 siret 424 643 613 00030 // cnaf n° 838674

M. Schweissheim

PARC PHOTOVOLTAÏQUE DE MARSAC

COMMUNE DE MARSAC
 DEPARTEMENT DE LA CREUSE

MAITRE D'OUVRAGE :



EREA INGENIERIE
 10, place de la République
 37190 Azay-le-Rideau
 S.A.R.L. au capital de 50 000 €
 SIRET 514 673 896 00031 - 514 673 896 RCS Tours

LEGENDE:

 Zone d'implantation potentielle du projet



0 250 500m

CARTE DE SITUATION

PC1

PERMIS DE CONSTRUIRE

SIGNATURE:

msa

matthias schweissheim architecture
23 rue Hoche 93500 Pantin
tél. +33 6 47 86 79 14 // email. msa@msarchi.net
siret 424 643 613 00030 // csi n° 938674



PARC PHOTOVOLTAÏQUE DE MARSAC

COMMUNE DE MARSAC
DEPARTEMENT DE LA CREUSE

MAITRE D'OUVRAGE :




EREA INGENIERIE
10, place de la République
37190 Azay-le-Rideau
S.A.R.L. au capital de 50 000 €
SIRET 514 673 896 00031 - 514 673 896 RCS Tours

LEGENDE:



Zone d'implantation
potentielle du projet

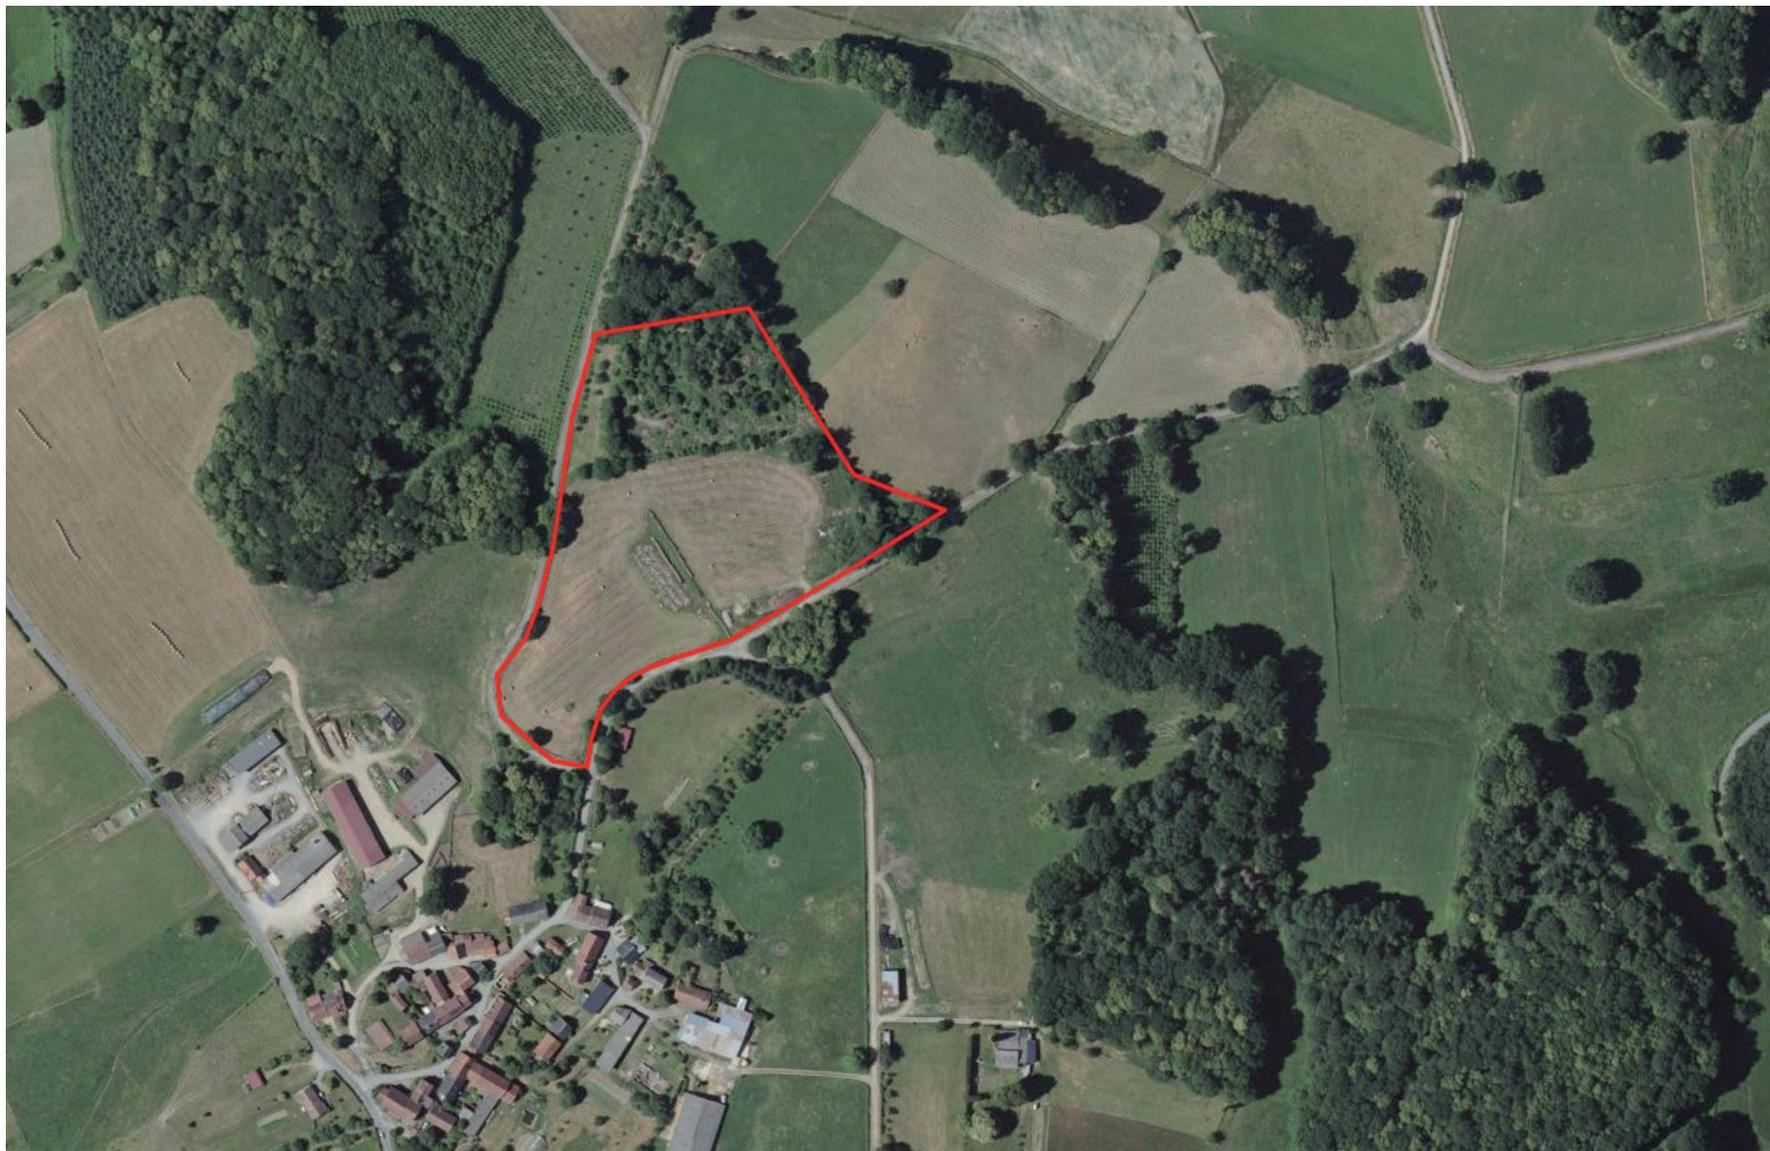


0 50 100m

VUE AERIENNE

PC1

PAGE 20 / 48

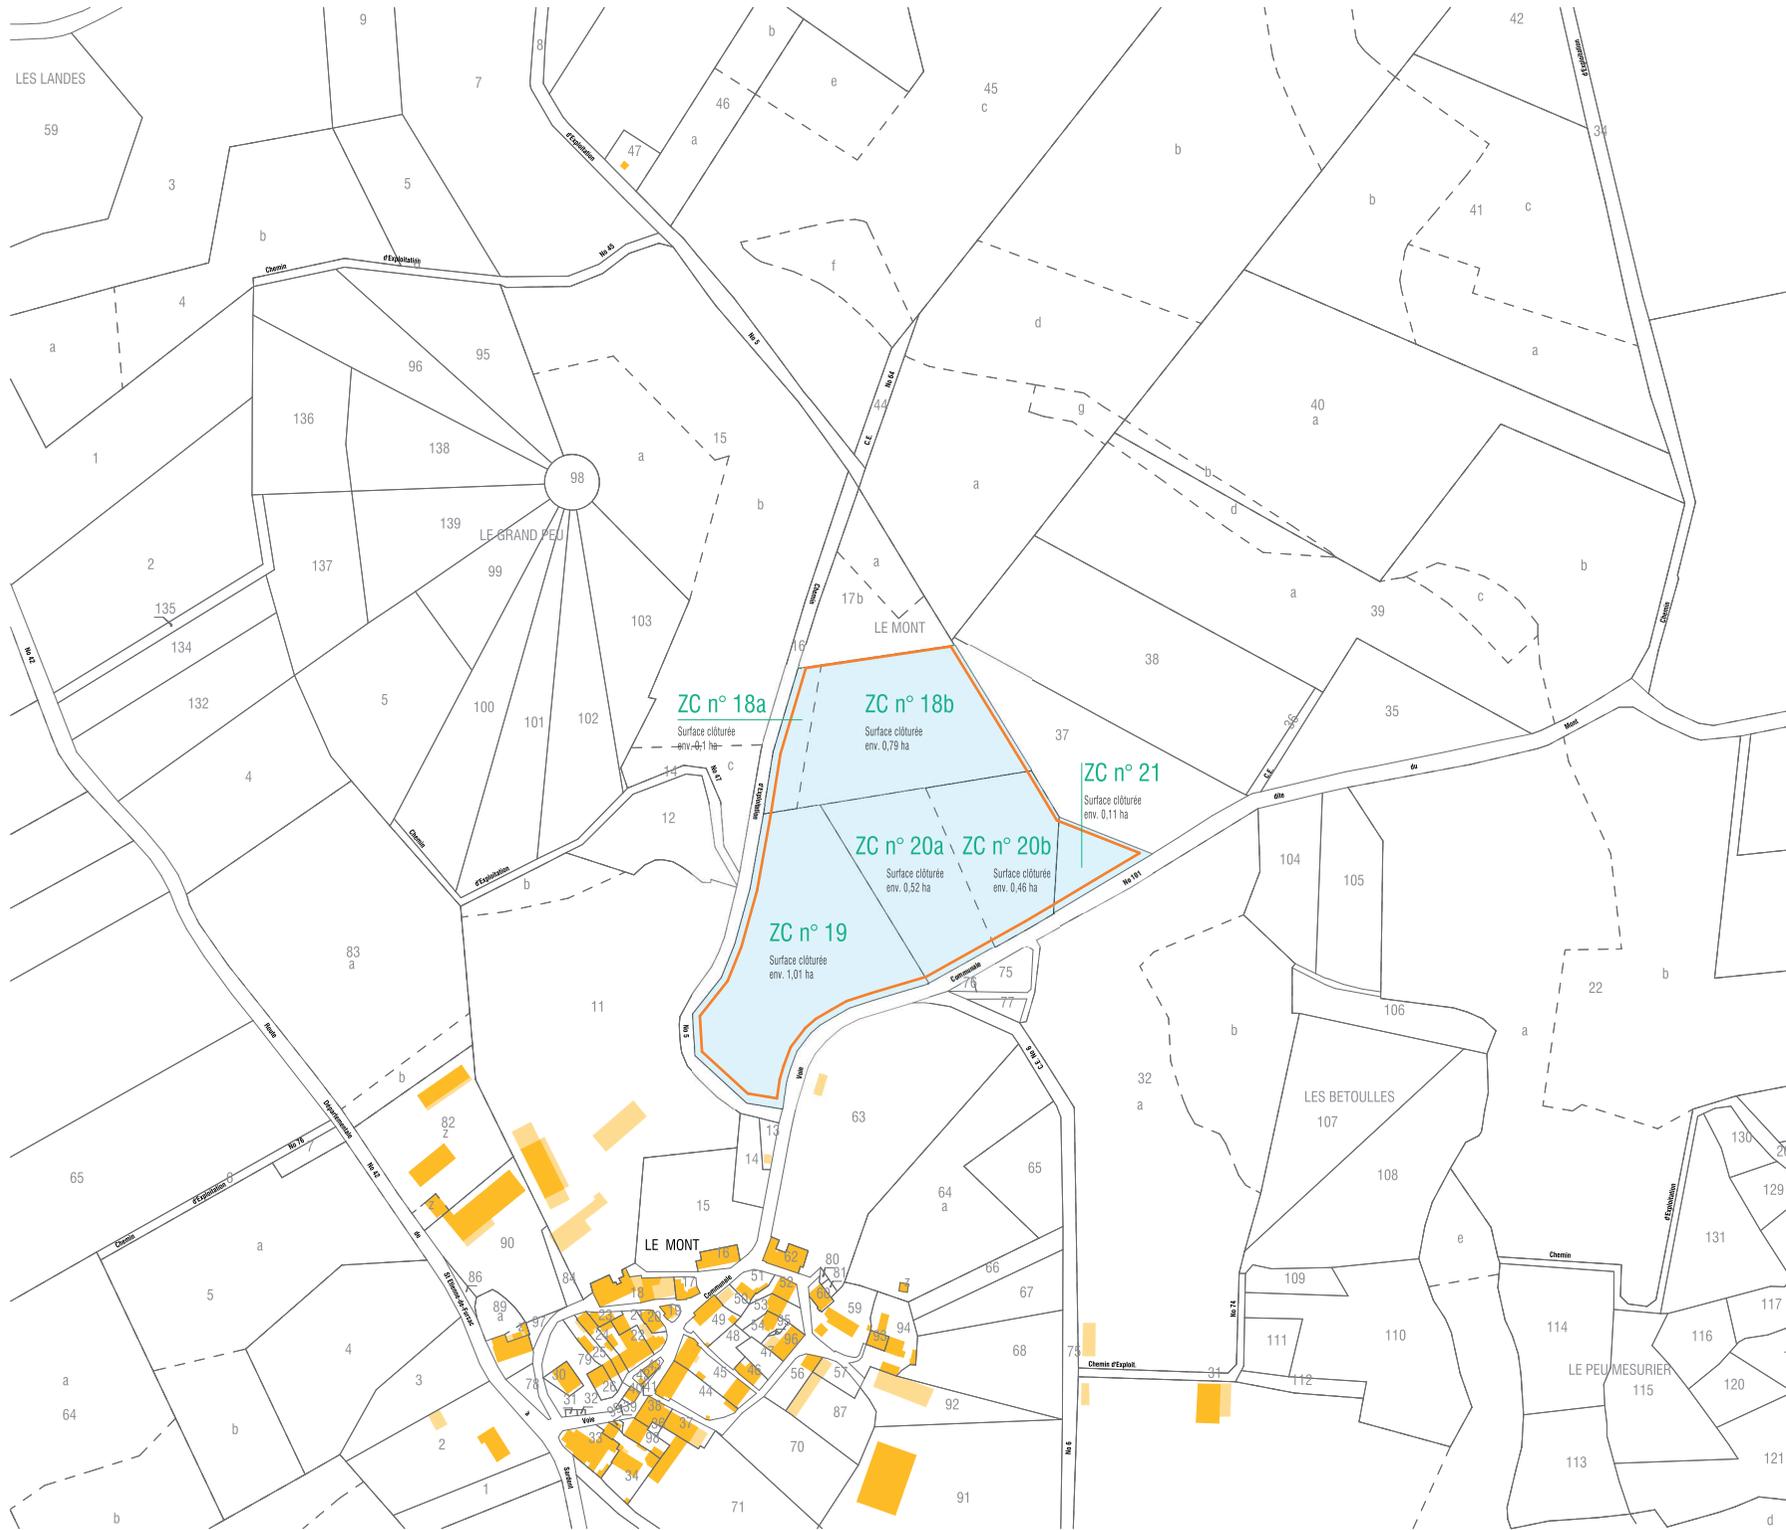

PERMIS DE CONSTRUIRE

SIGNATURE:

msa

matthias schweissheim architecture
 23 rue Hoche 93500 Pantin
 tél. +33 6 47 86 79 14 // email. msa@msarchi.net
 siren 424 643 613 00030 // csi n° 838674

M. Schweissheim

PARC PHOTOVOLTAÏQUE DE MARSAC

COMMUNE DE MARSAC
 DEPARTEMENT DE LA CREUSE

MAITRE D'OUVRAGE :




EREA INGENIERIE
 10, place de la République
 37190 Azay-le-Rideau
 S.A.R.L. au capital de 50 000 €
 SIRET 514 673 896 00031 - 514 673 896 RCS Tours

LEGENDE:

- Parcelle d'implantation du projet photovoltaïque
- Zone clôturée du projet photovoltaïque
- YH n°17
- Sections et parcelles projet
- Limites parcellaires
- Bâti



Echelle 1/3000 au format A3

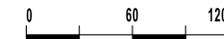

PLAN CADASTRAL

PC1