


SITUATION CADASTRALE

ANNEXE 1 23 Nord 2
Vu pour être annexé
à notre arrêté en date de ce jour
GUERET, le 30 AVR. 2020
Pour la Préfète et par délégation,
le Secrétaire Général,

Renaud NURY

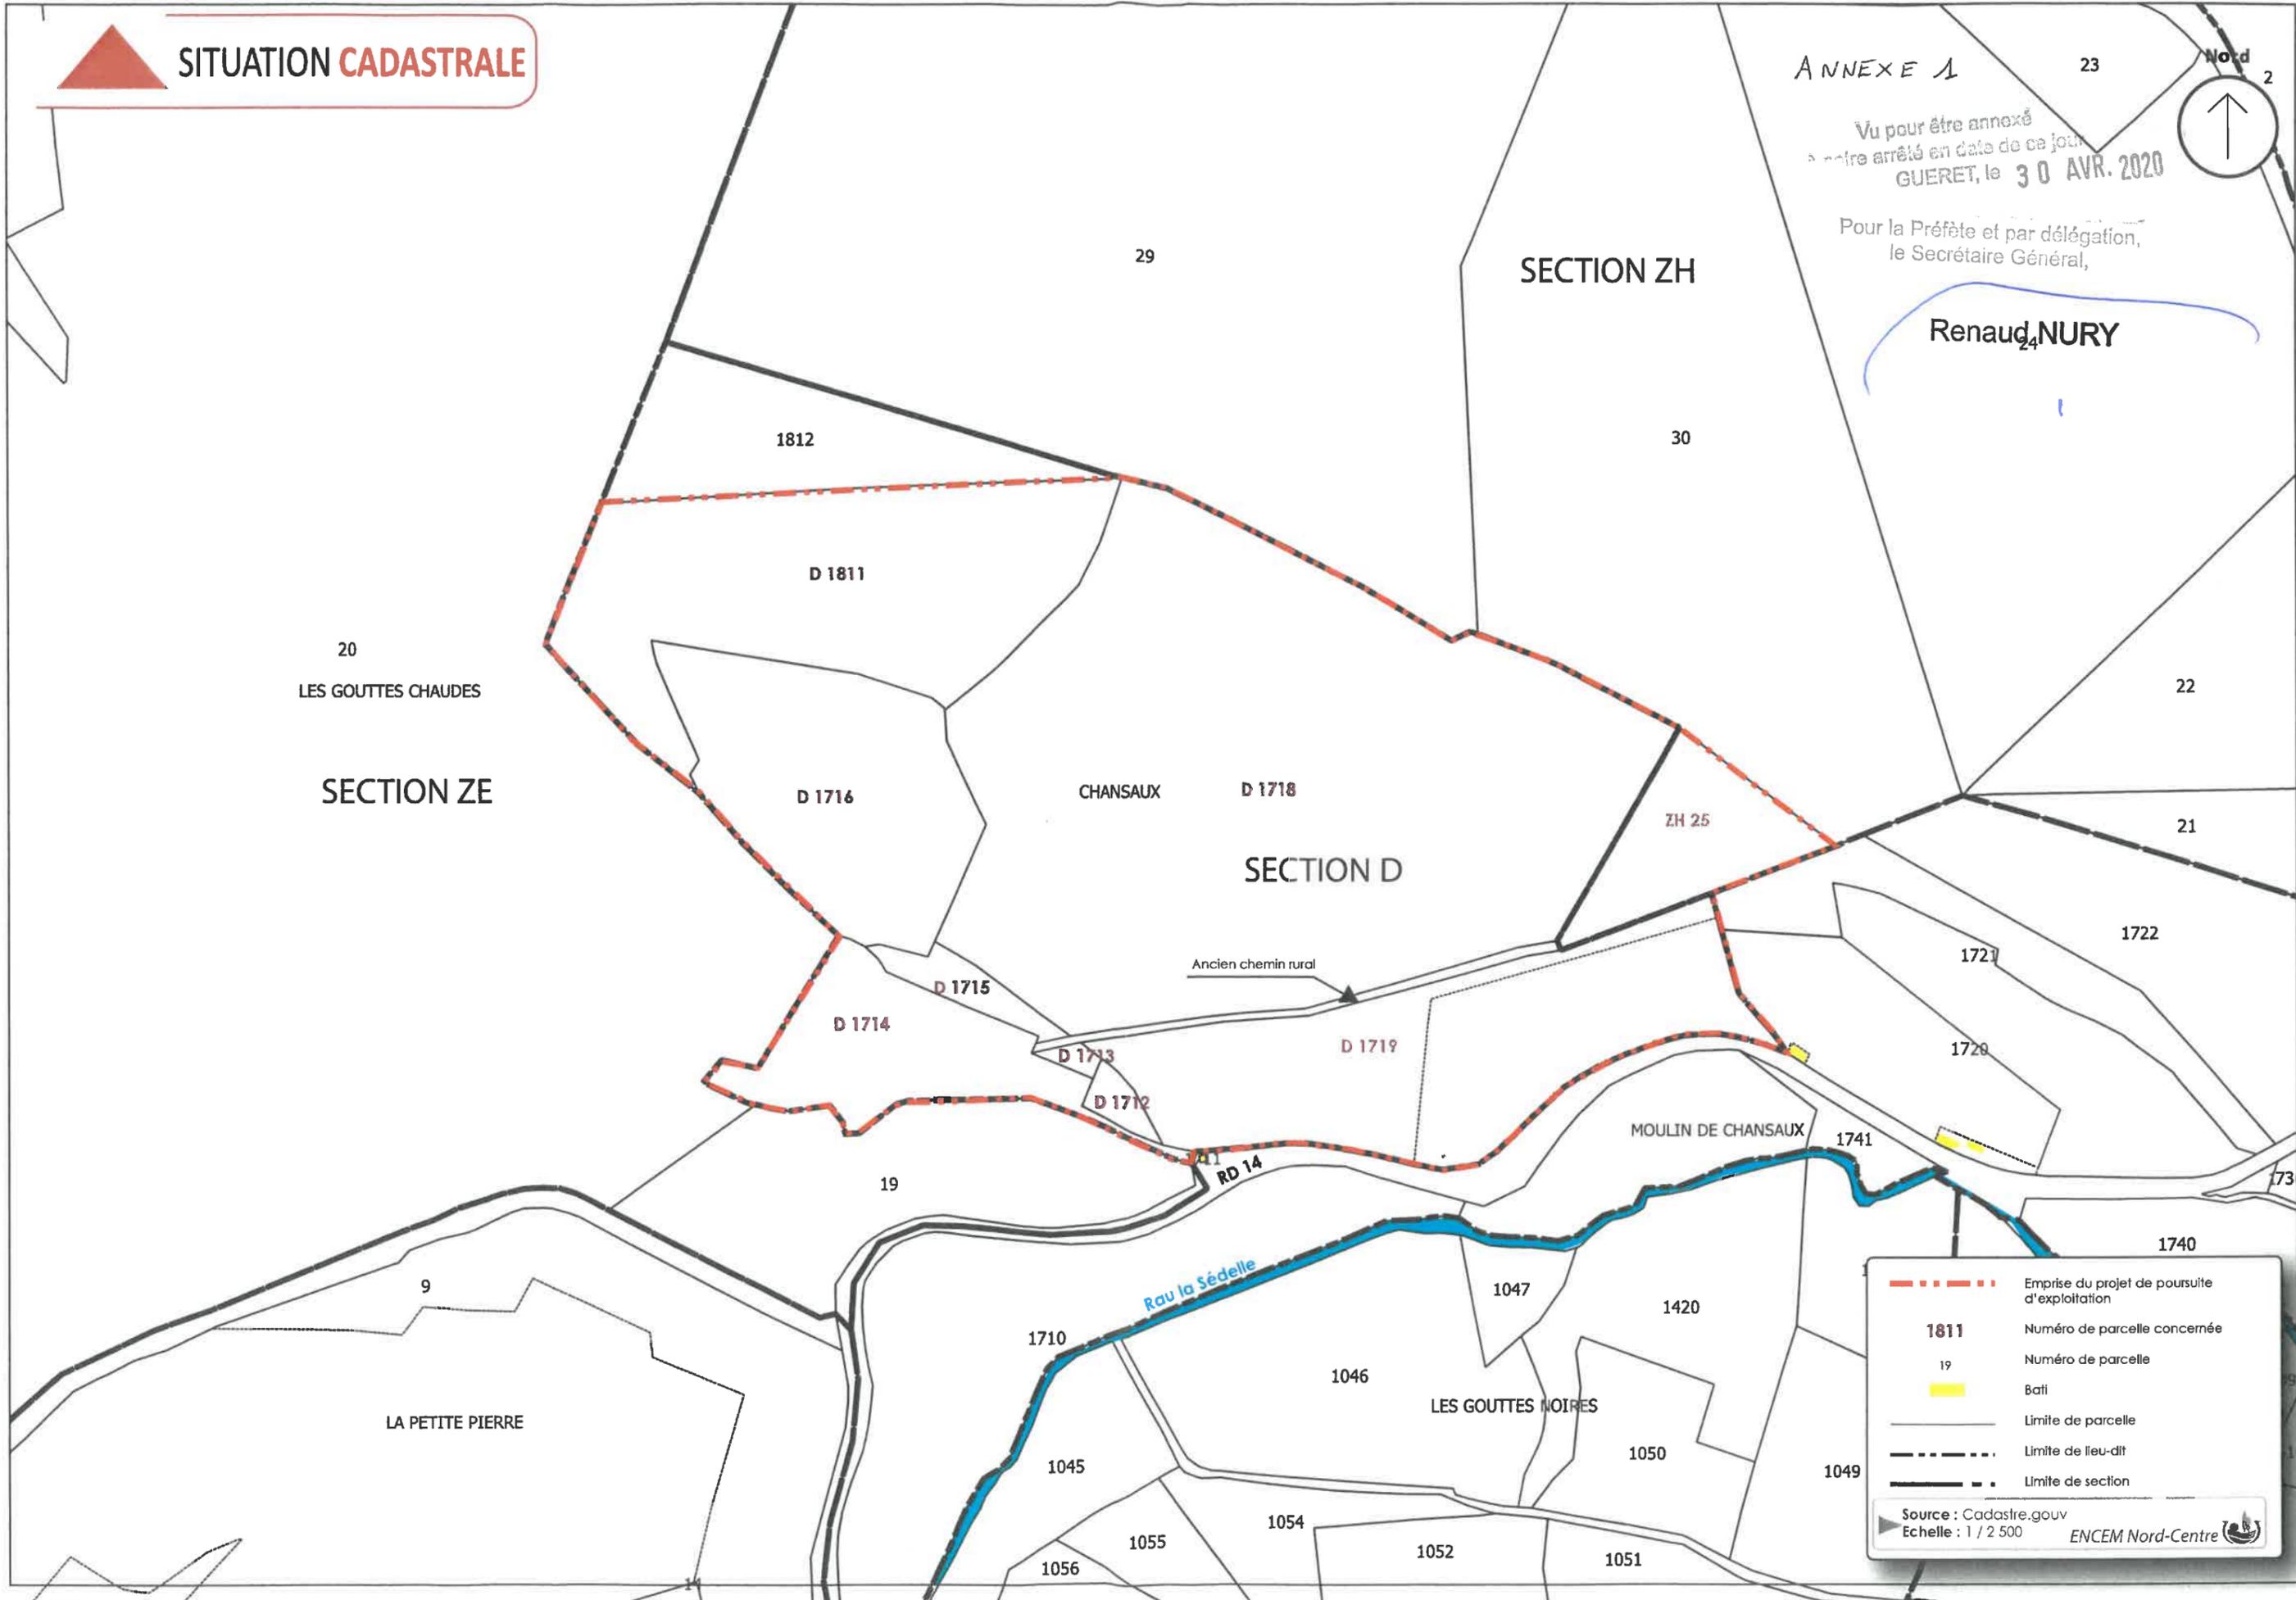

	Emprise du projet de poursuite d'exploitation
1811	Numéro de parcelle concernée
19	Numéro de parcelle
	Bâti
	Limite de parcelle
	Limite de lieu-dit
	Limite de section

Source : Cadastre.gouv
Echelle : 1 / 2 500
ENCEN Nord-Centre

