


Plan 1

Superficie total 256 m².
Pour 18 chiens - soit 14,22 m²
Par chien


- Gamelle d'eau
- nombre de chien
- Surface
- Plateau en hauteur
- niche
- 🔥 extenseur x2

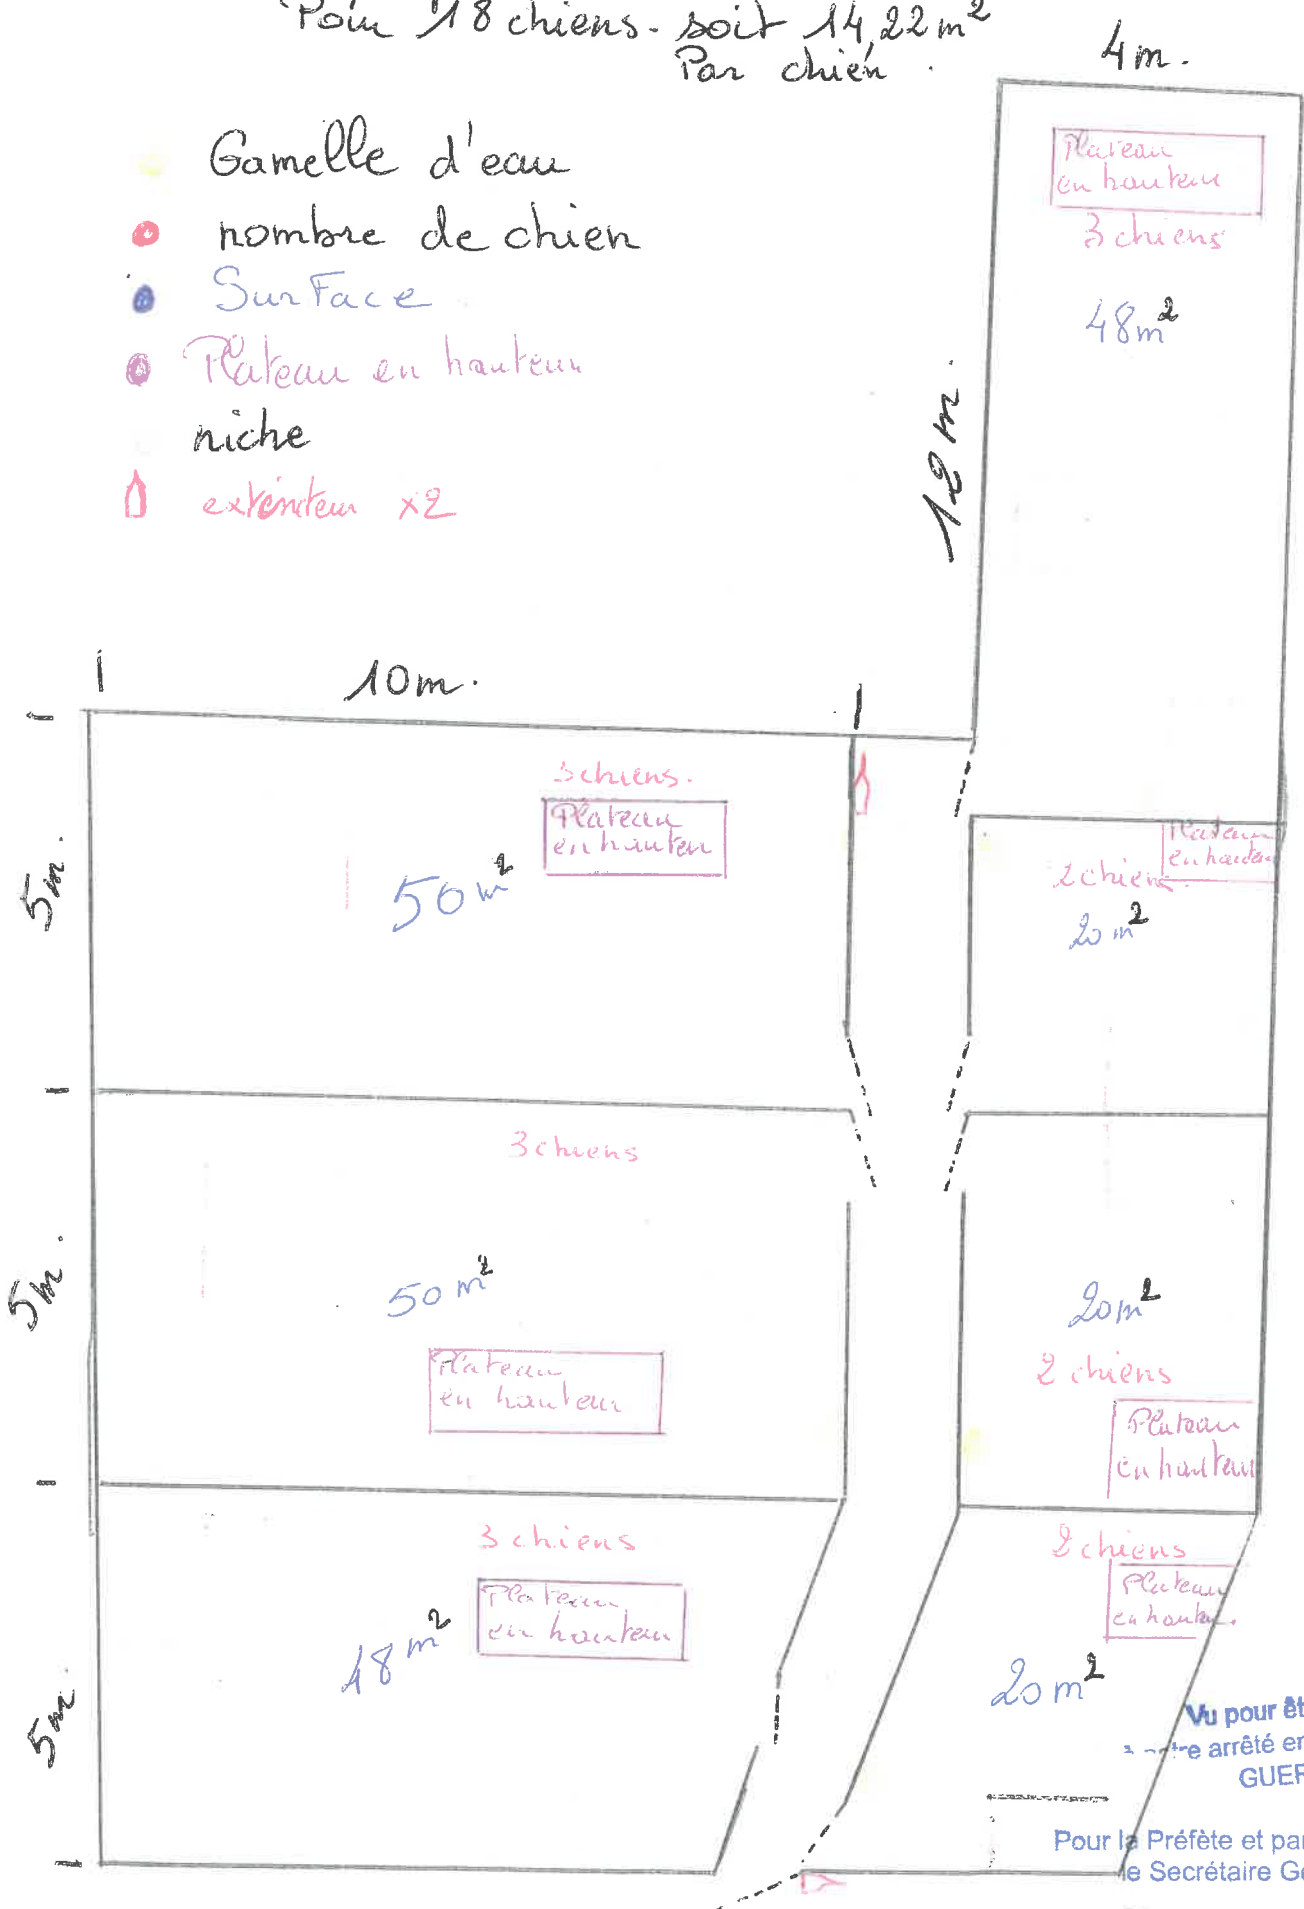

Vu pour être annexé
à notre arrêté en date de ce jour
GUERET, le
27 JUIL. 2020
Pour la Préfète et par délégation,
le Secrétaire Général,

Renaud NURY

plan 2

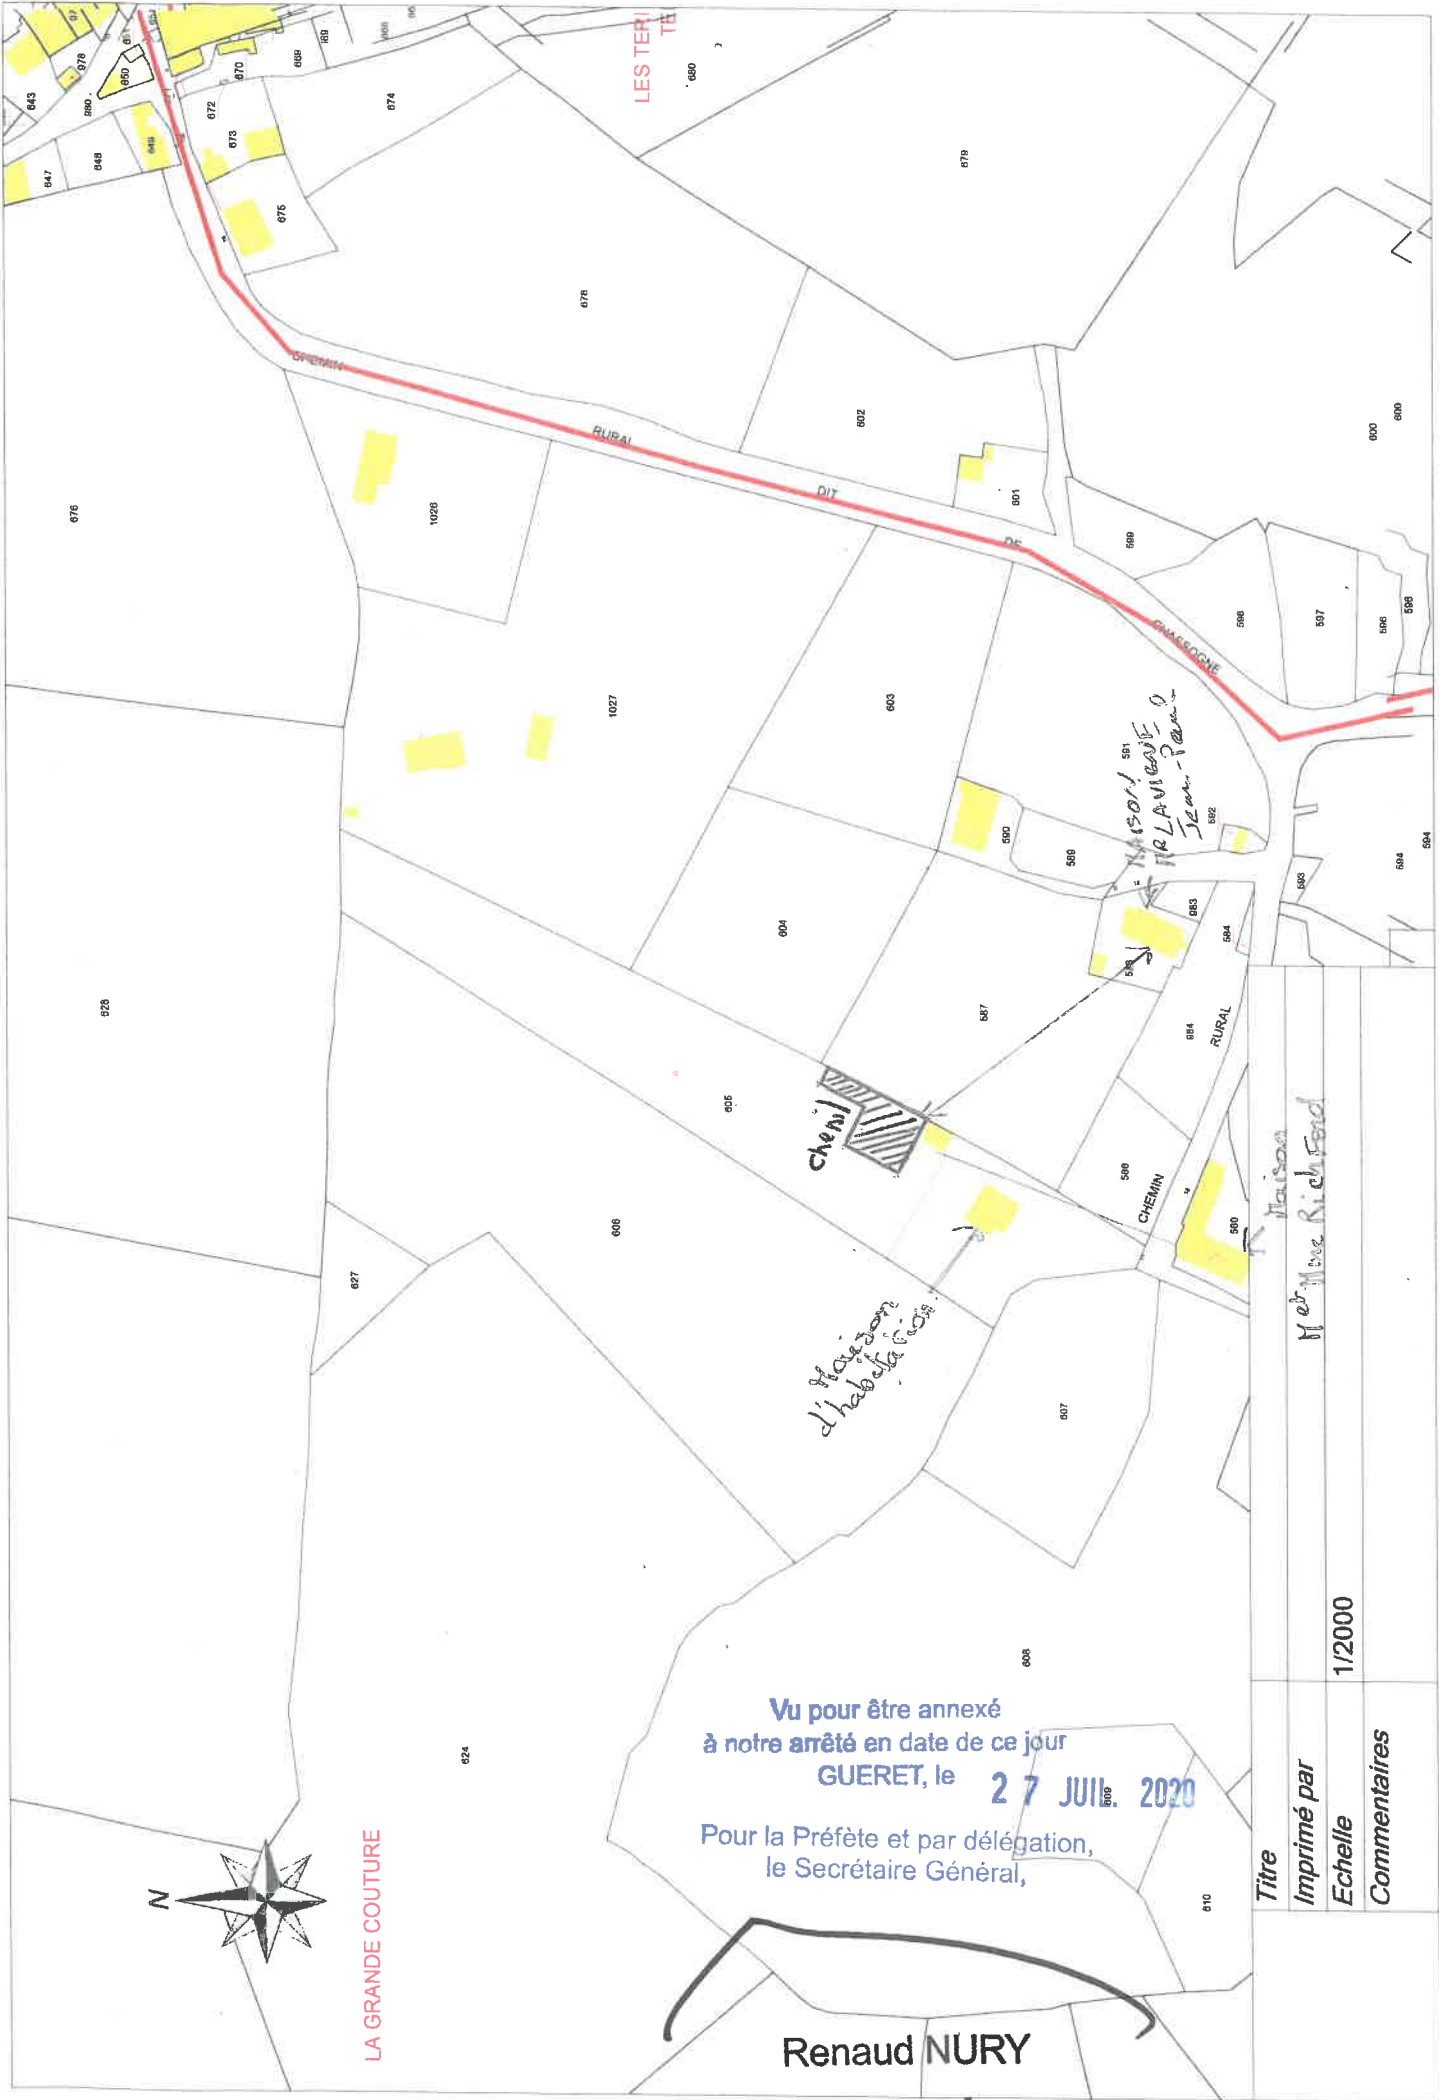

Vu pour être annexé
à notre arrêté en date de ce jour
GUERET, le **27 JUIL. 2020**
Pour la Préfète et par délégation,
le Secrétaire Général,

Renaud NURY

Titre	Maison
Imprimé par	M. et Mme Richard
Echelle	1/2000
Commentaires	