

# DOCUMENTS LIÉS AU CODE DE L'ENVIRONNEMENT (PJ N°1 ET 48)

## Pièce n°7 de la Demande d'Autorisation Environnementale

### Parc éolien Aérodis Chambonchard

Département : Creuse (23)

Communes : Chambonchard et Evaux-les-Bains

Maître d'ouvrage :



29 avenue de la Révolution  
87000 Limoges



Réalisation et assemblage du Dossier de Demande  
d'Autorisation Environnementale

ENCIS Environnement



Pièce n°7 :  
Plan 1/10 000  
Plan 1/1 000

encis environnement  
SIRET : 539 971 838 00013 - Code APE : 7112 B  
Siège : Parc Ester Technopole, 21 rue Columbia - 87 068 LIMOGES Cedex - FRANCE  
Tél : +33 (0)5 55 36 28 39 - E-mail : [contact@encis-ev.com](mailto:contact@encis-ev.com)  
[www.encis-environnement.fr](http://www.encis-environnement.fr)



## 1 Plan d'ensemble à l'échelle 1/10 000 (PJ n°1)



# PARC EOLIEN AERODIS CHAMBONCHARD

Commune de Chambonchard (23)




## PLAN DE SITUATION DU PROJET

(art. R.181-13 7° du Code de l'Environnement)

-  Aire de survol des pales
-  Accès créés et maintenus
-  Plateformes créées et maintenues
-  Zone de travaux temporaires
-  Raccordement électrique interne

### ECHELLE

1/10 000° (impression A3 pleine page)

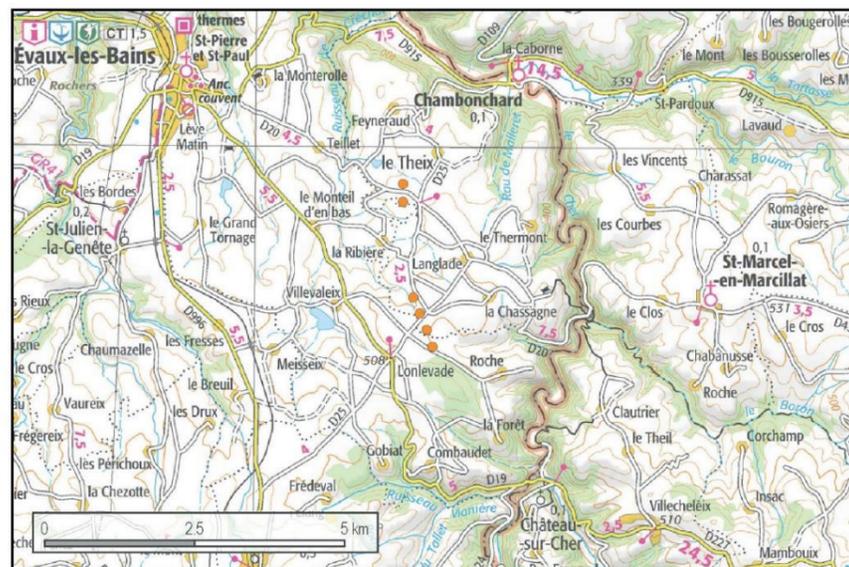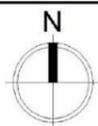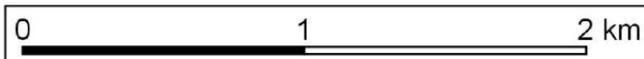

PARC EOLIEN DE CHAMBONCHARD

Le 10/01/2020



## 2 Plan de situation du projet à l'échelle 1/1000 (PJ n°48)



**IBERDROLA RENOVBLES FRANCE SAS**  
HEURTEBISE  
9 Boulevard de Dunkerque  
13 002 Marseille

### **AERODIS CHAMBONCHARD**

Préfecture de la Creuse  
A l'att. de Madame La Préfète  
Place Louis Lacrocq  
B.P. 79 - 23011 Guéret Cedex

Marseille, le 6 Décembre 2021

**Objet : Demande de dérogation changement échelle - Projet éolien  
Aerodis Chambonchard**

Madame la Préfète,

La société AERODIS CHAMBONCHARD sollicite une dérogation à l'article D.181-15-2 9° du Code de l'Environnement, en ce qui concerne l'échelle utilisée dans le présent dossier de demande d'autorisation environnementale pour l'établissement du plan d'ensemble (1/1000ème au lieu de 1/200ème).

Cette échelle a été utilisée afin de pouvoir appréhender au mieux les dispositions projetées de l'installation ainsi que l'affectation des constructions et terrains avoisinants et le tracé de tous les réseaux enterrés existants, compte tenu de la dimension des installations.

D'avance, je vous remercie et vous prie d'agréer, Madame La Préfète, en l'assurance de mes respectueuses salutations.

Capucine Sanchez  
Responsable environnement

Internal Use

# PARC EOLIEN AERODIS CHAMBONCHARD

Commune de Chambonchard (23)

## Plan d'ensemble - E1

(art. R.181-13 7° du Code de l'Environnement)


-  Aire de survol des pales
-  Accès créés et maintenus
-  Plateformes créées et maintenues
-  Zone de travaux temporaires
-  Raccordement électrique interne

### ECHELLE

1/1 000° (impression A3 pleine page)




0 25 50 75 100 m

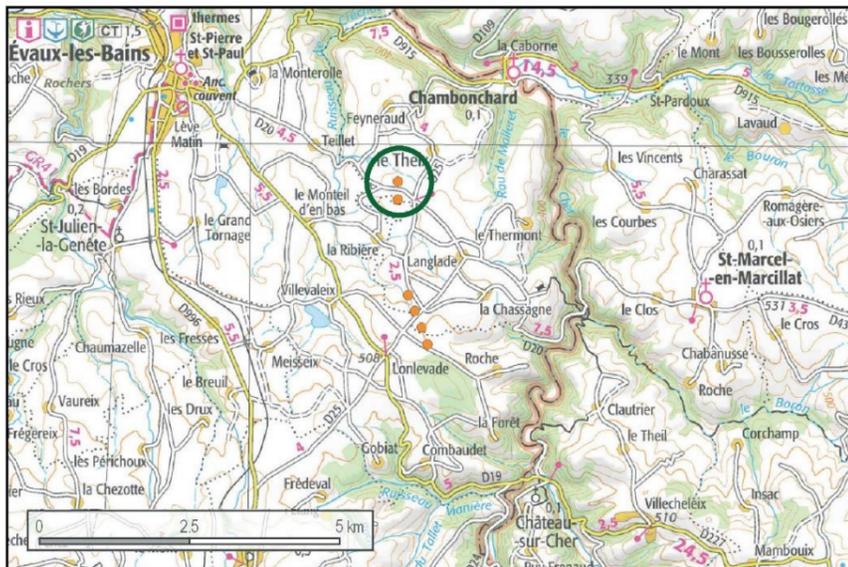

PARC EOLIEN DE CHAMBONCHARD

Le 10/01/2020

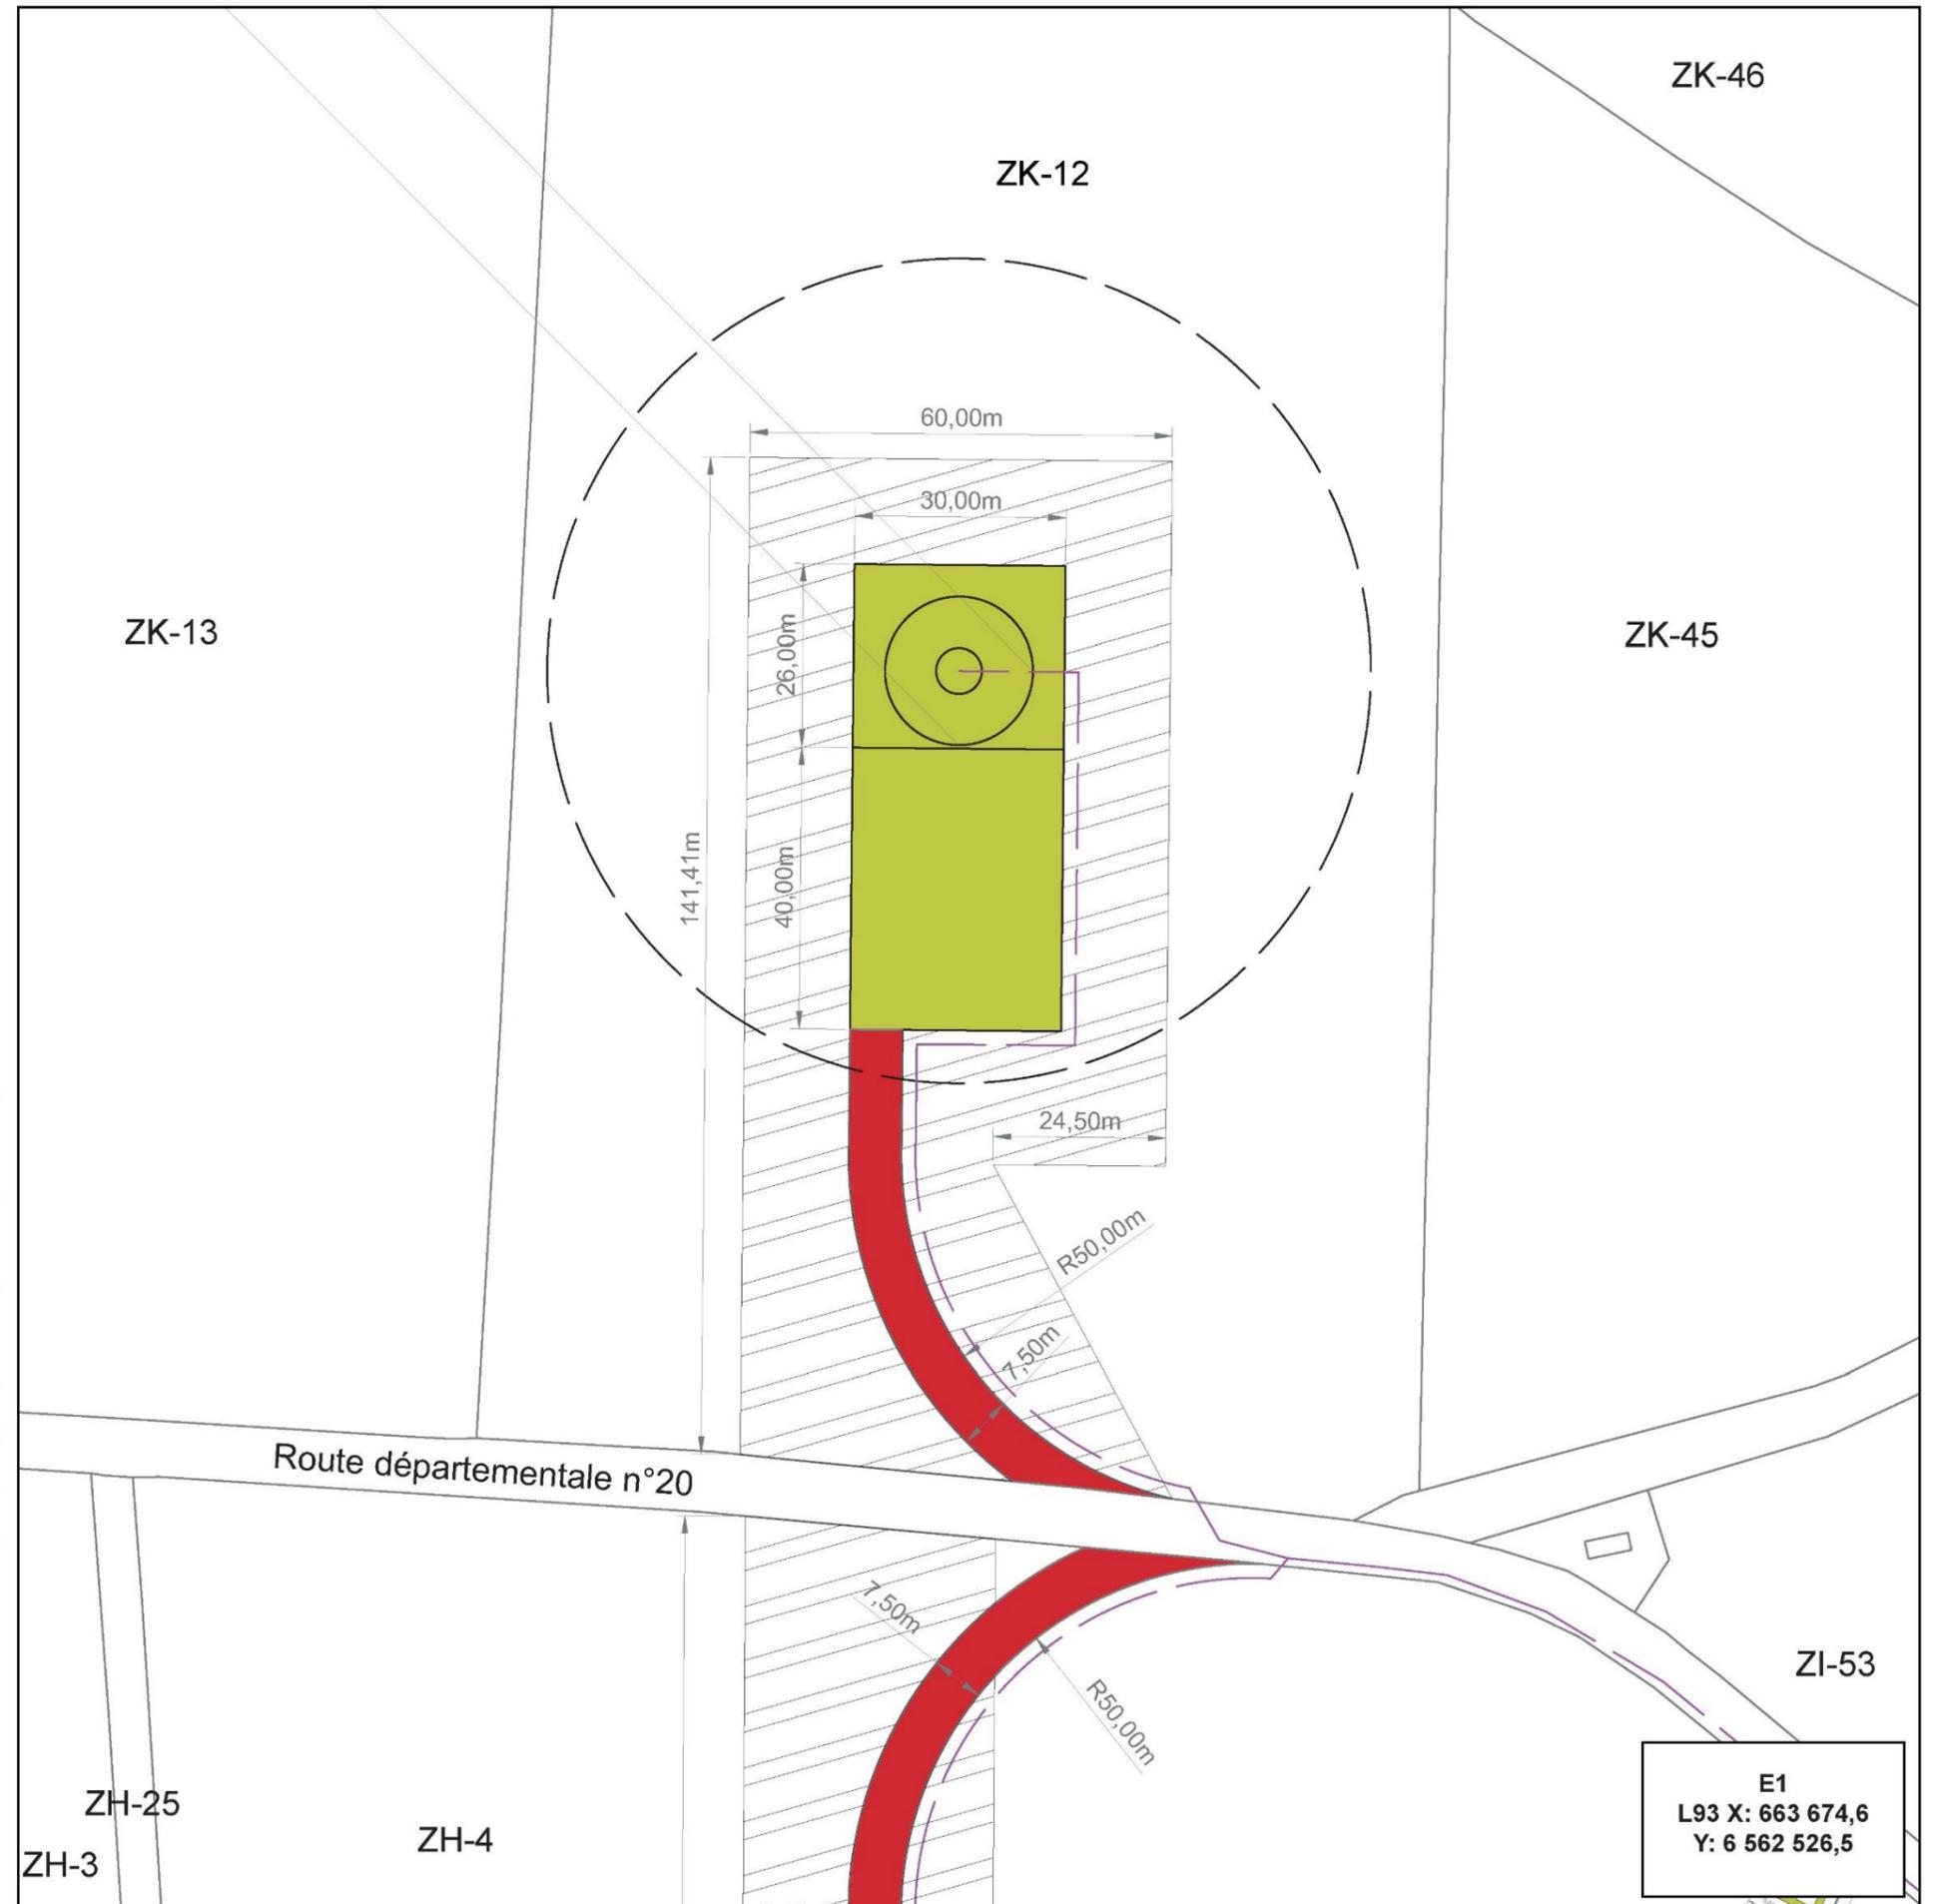

E1  
L93 X: 663 674,6  
Y: 6 562 526,5

# PARC EOLIEN AERODIS CHAMBONCHARD

Commune de Chambonchard (23)




## Plan d'ensemble - E2

(art. R.181-13 7° du Code de l'Environnement)

-  Aire de survol des pales
-  Accès créés et maintenus
-  Plateformes créées et maintenues
-  Zone de travaux temporaires
-  Raccordement électrique interne


### ECHELLE

1/1 000° (impression A3 pleine page)

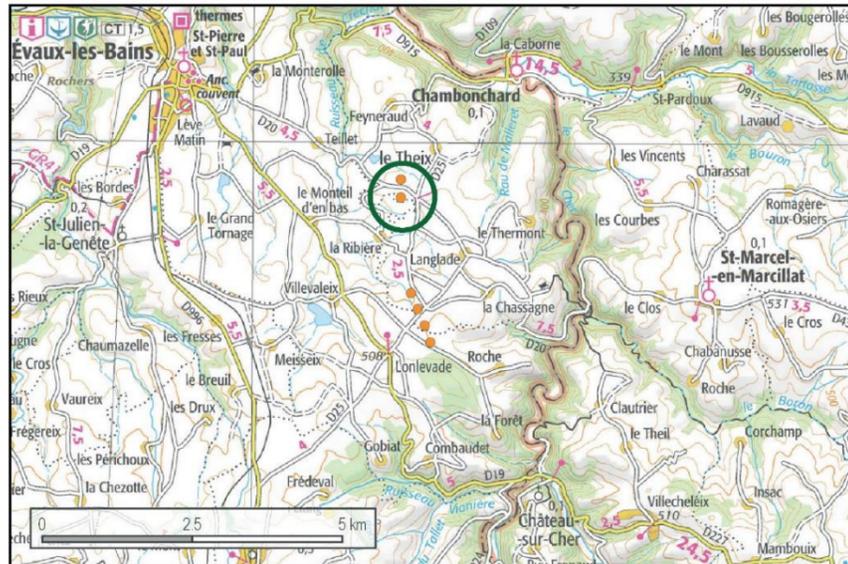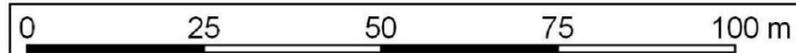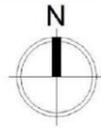

PARC EOLIEN DE CHAMBONCHARD

Le 10/01/2020

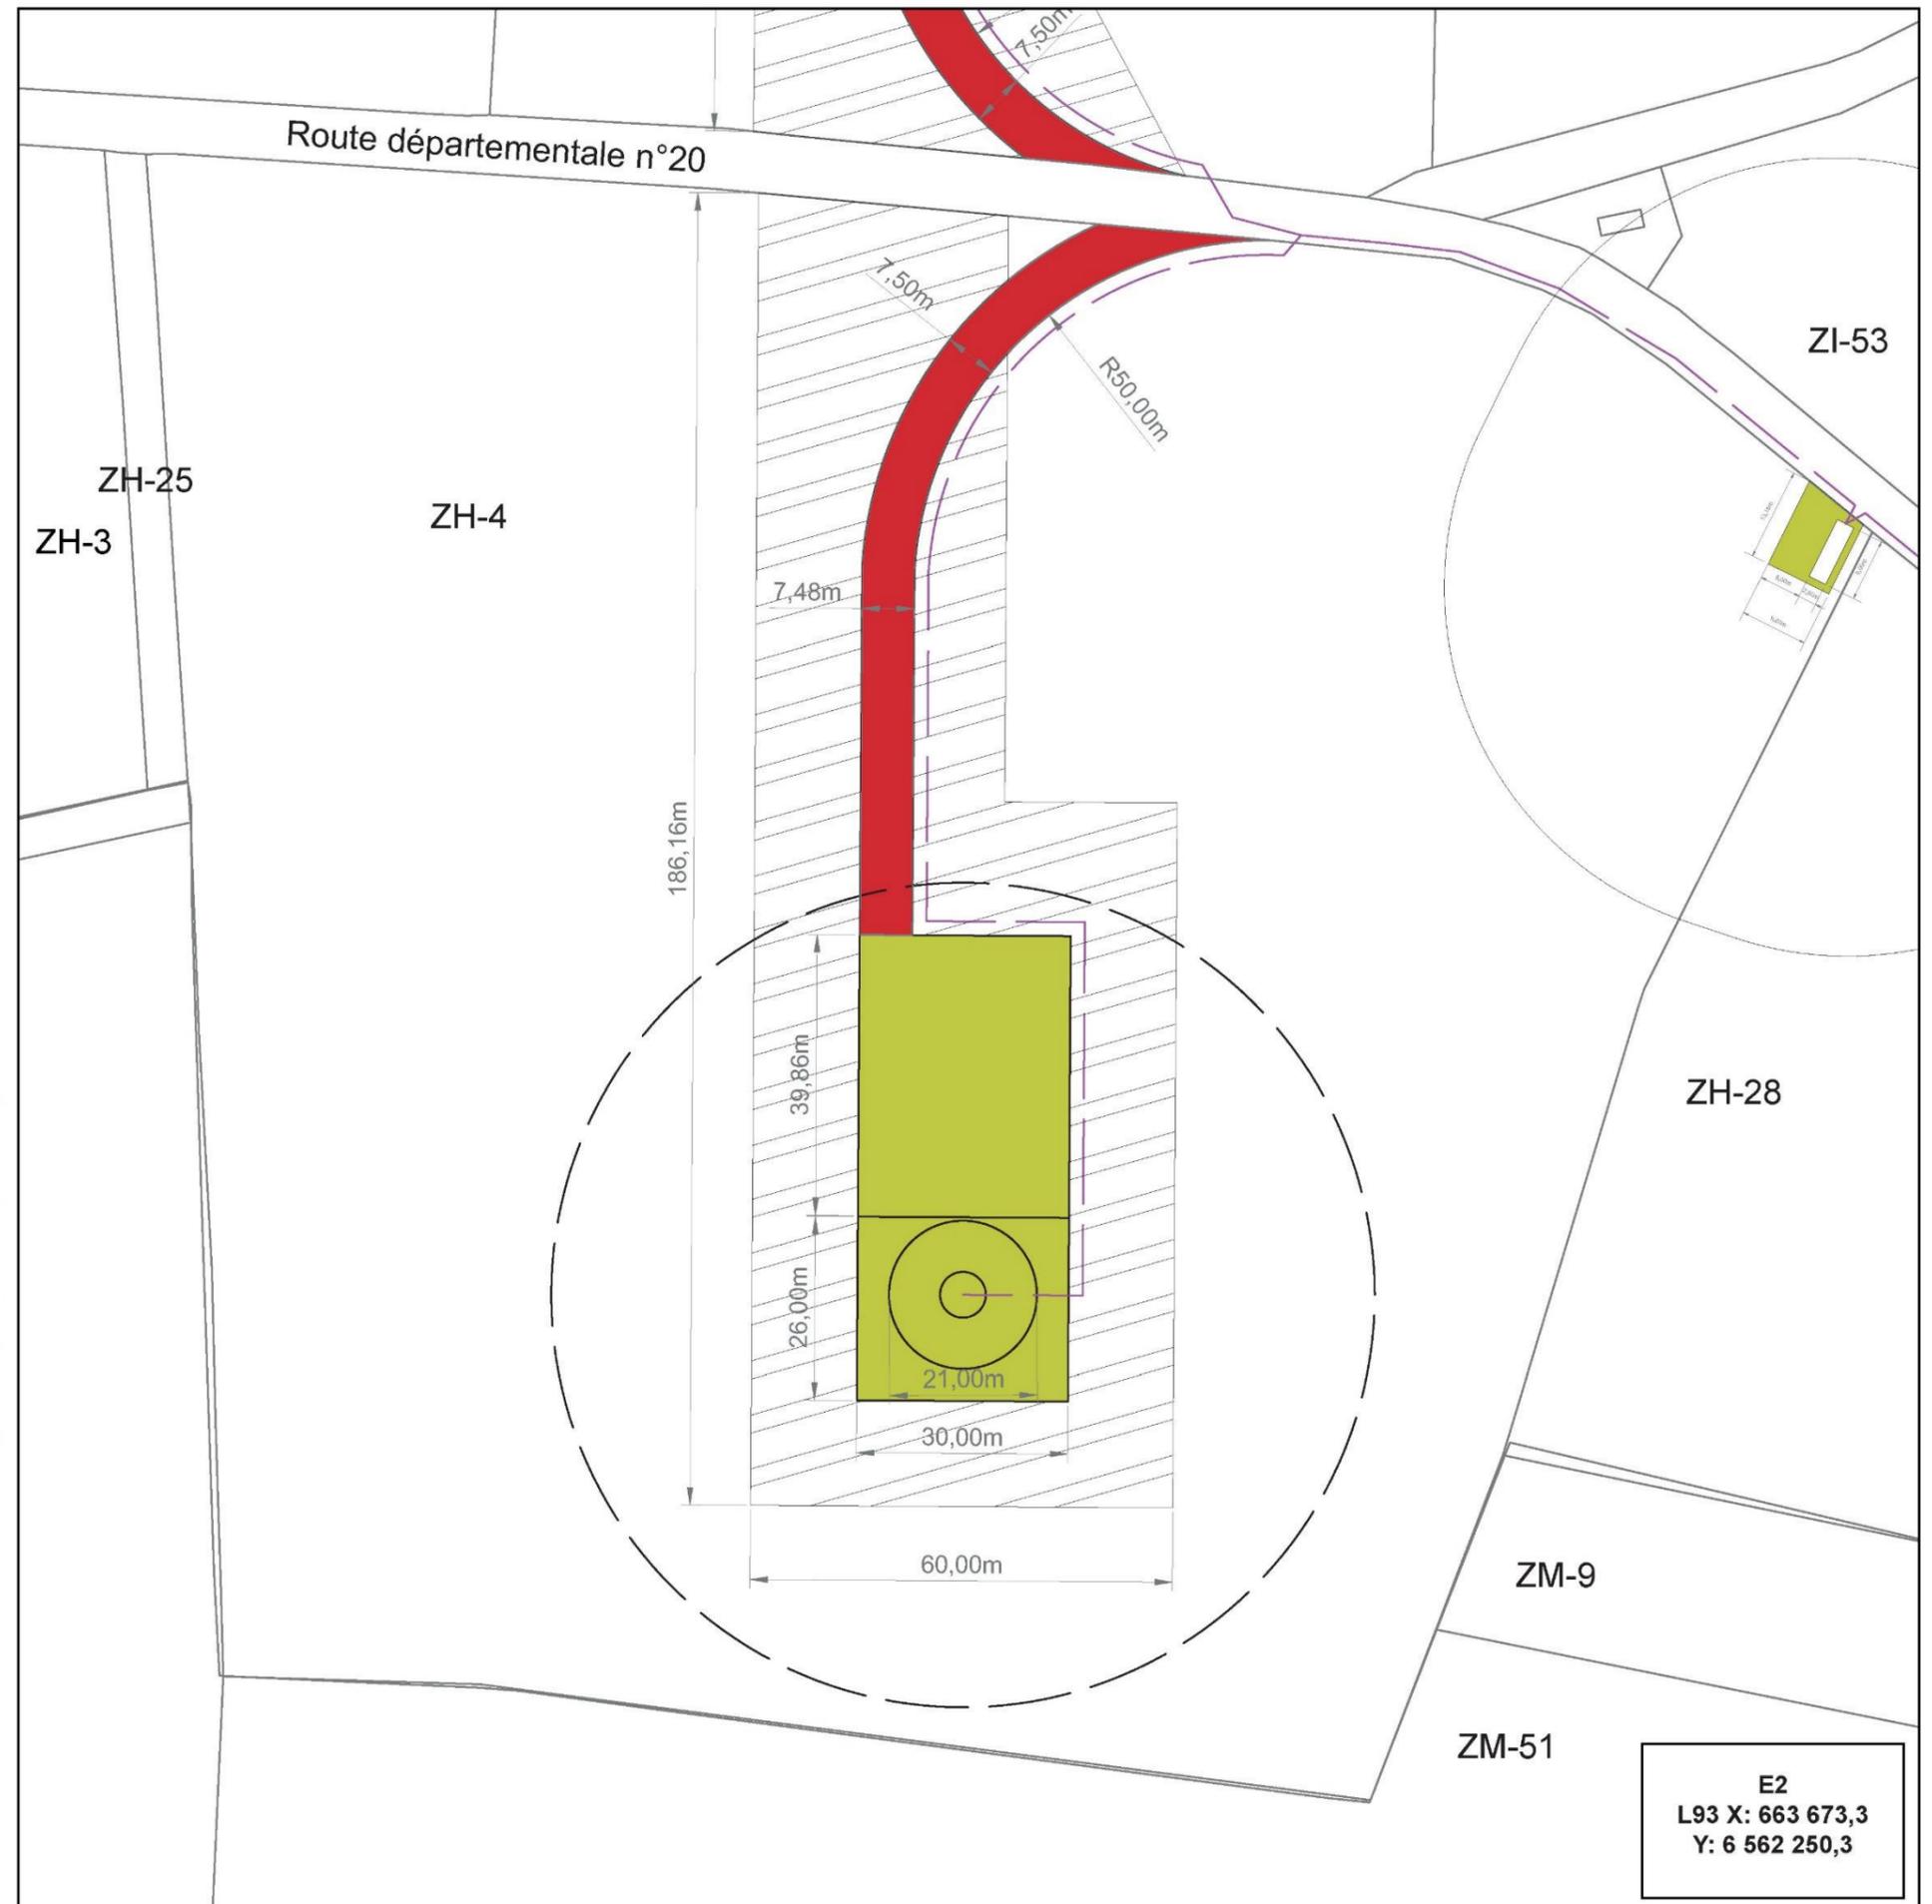

# PARC EOLIEN AERODIS CHAMBONCHARD

Commune de Chambonchard (23)




## Plan d'ensemble - E3

(art. R.181-13 7° du Code de l'Environnement)

-  Aire de survol des pales
-  Accès créés et maintenus
-  Plateformes créées et maintenues
-  Zone de travaux temporaires
-  Raccordement électrique interne


### ECHELLE

1/1 000° (impression A3 pleine page)

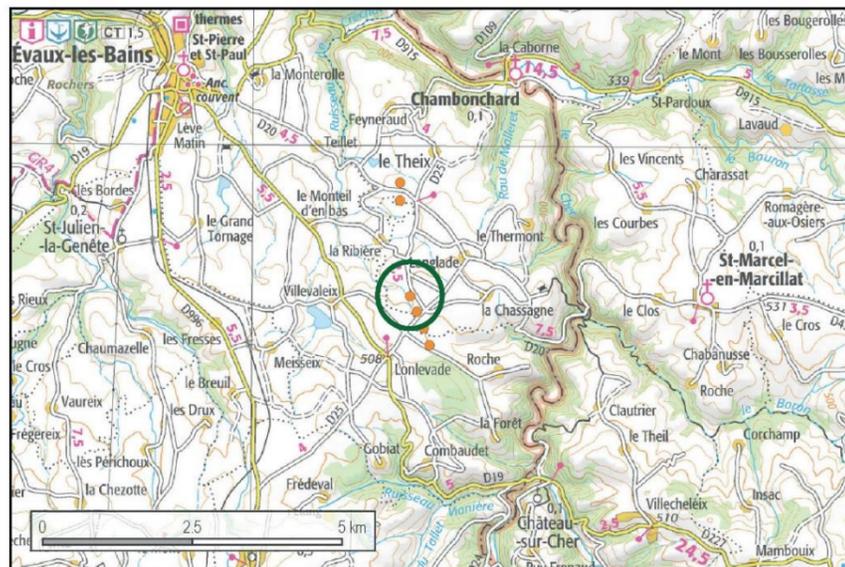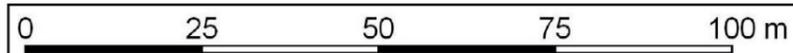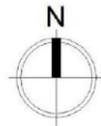

PARC EOLIEN DE CHAMBONCHARD

Le 10/01/2020

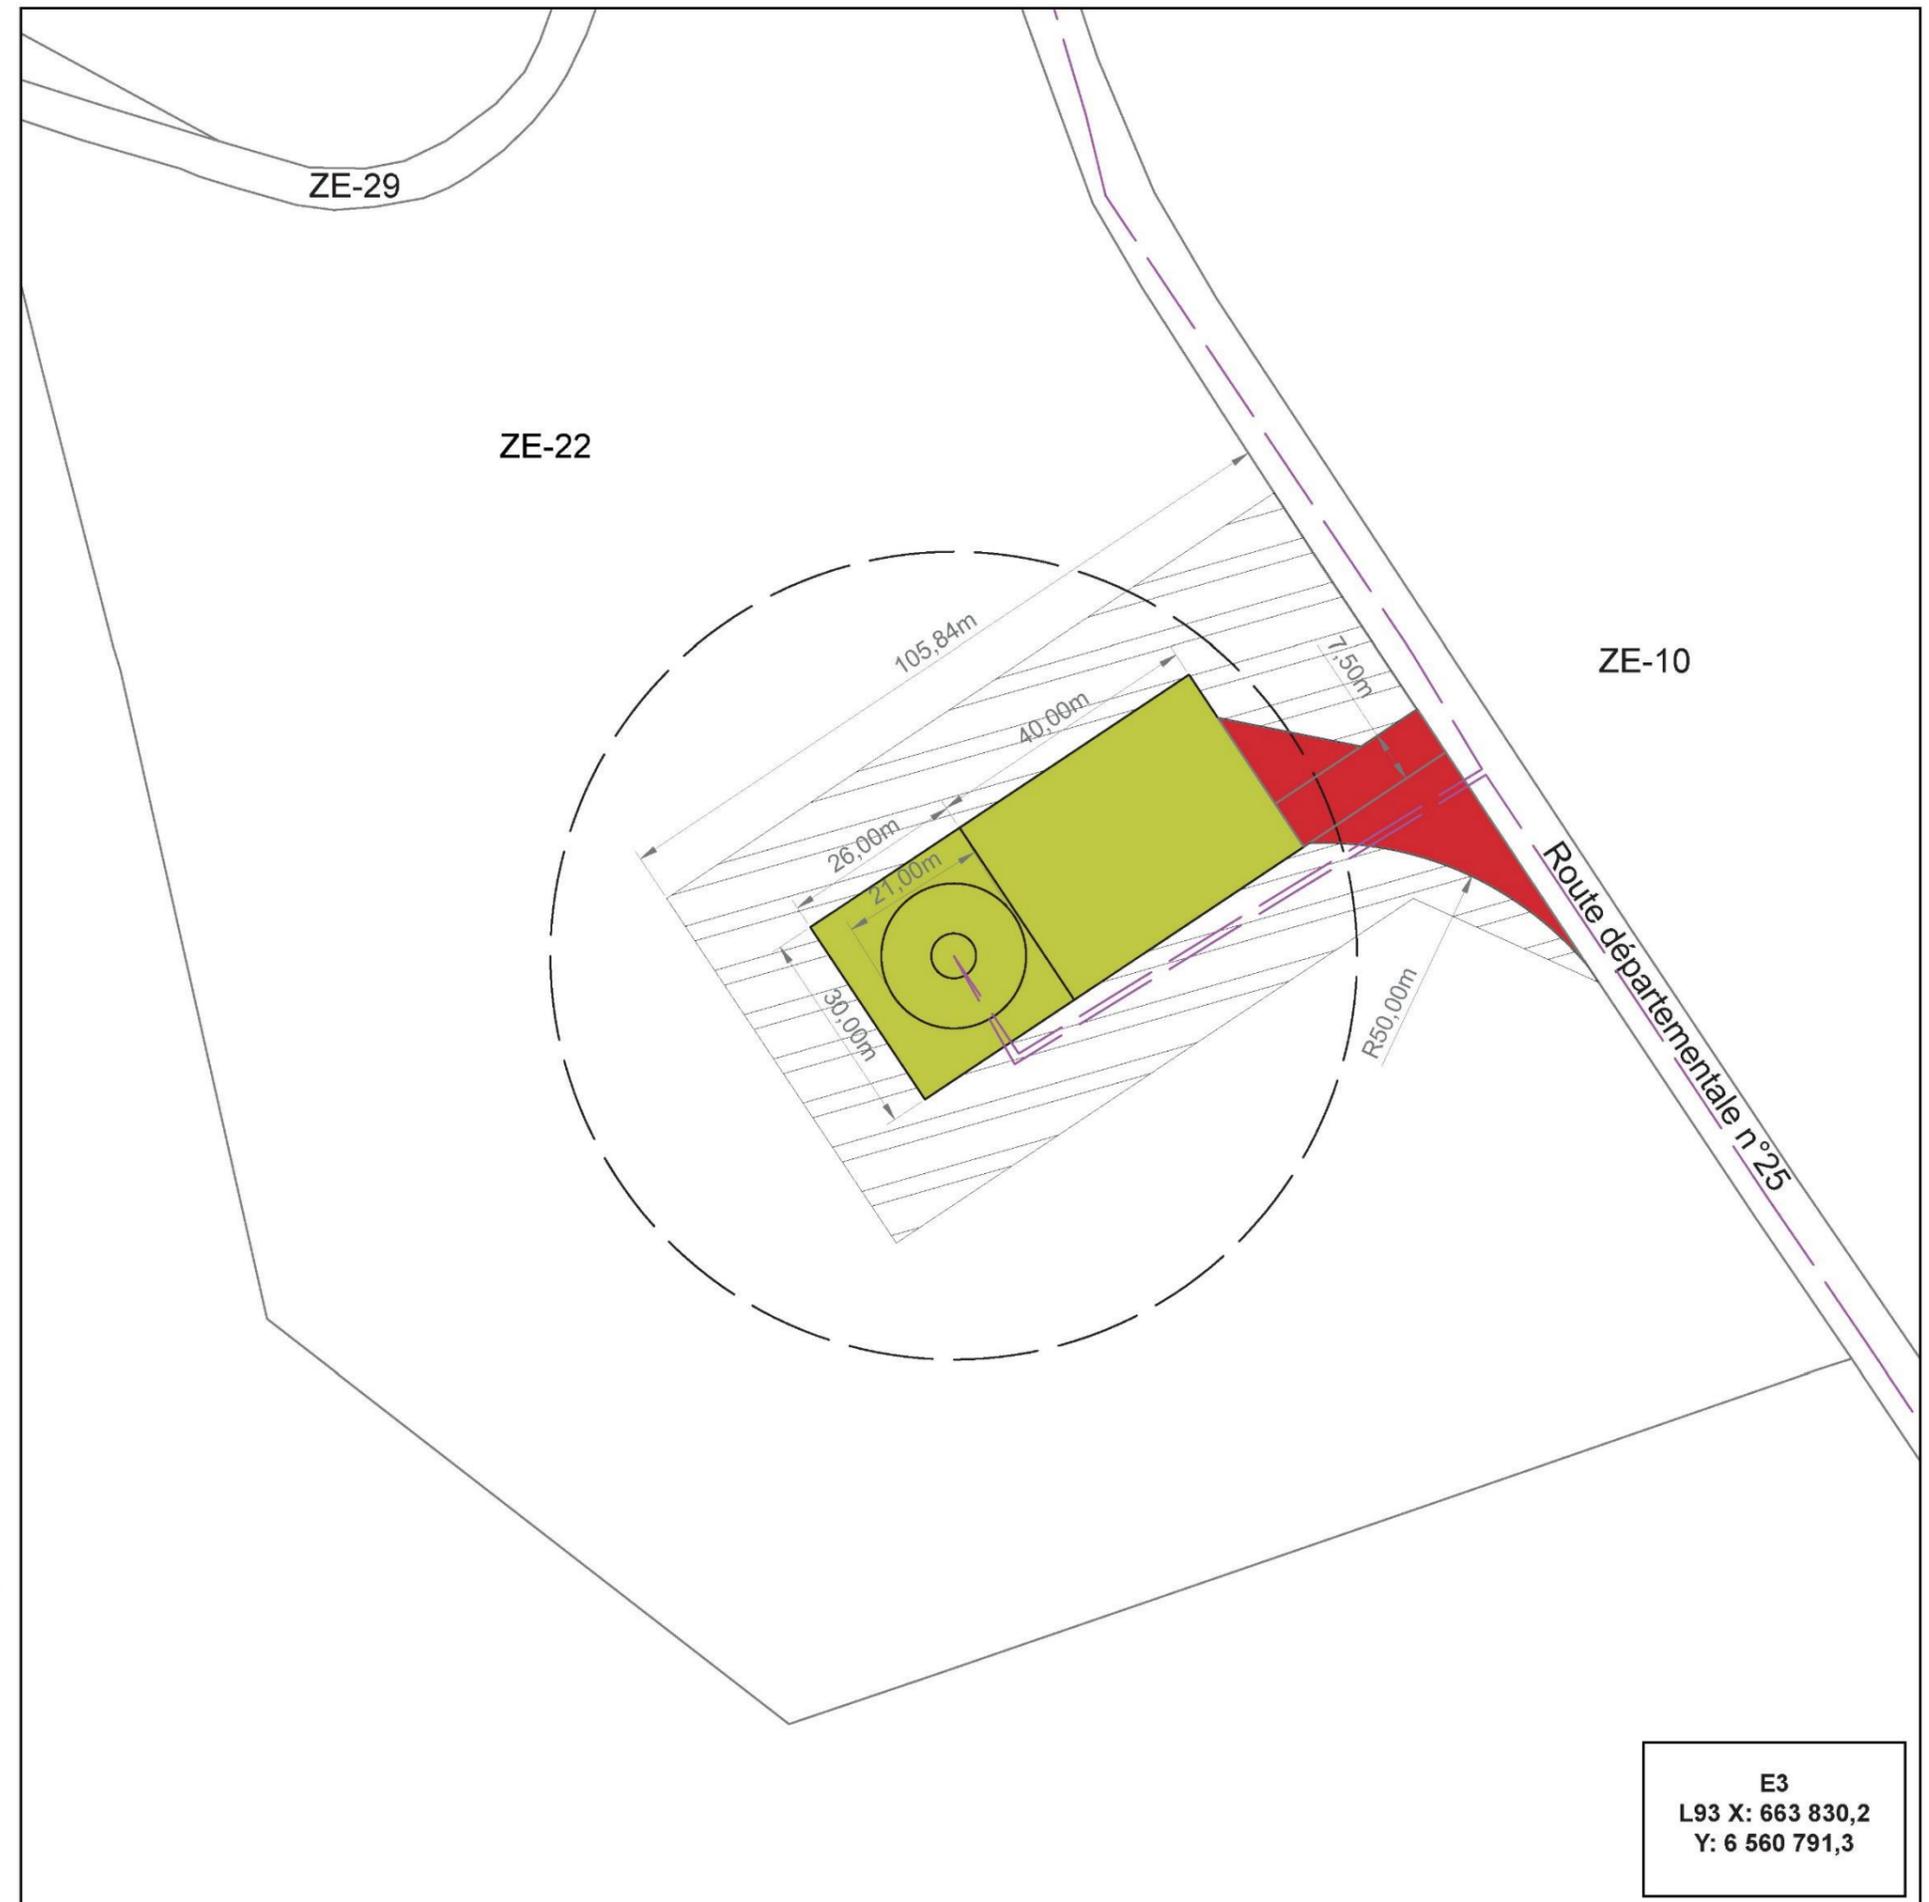

E3  
L93 X: 663 830,2  
Y: 6 560 791,3

# PARC EOLIEN AERODIS CHAMBONCHARD

Commune de Chambonchard (23)

## Plan d'ensemble - E4

(art. R.181-13 7° du Code de l'Environnement)


-  Aire de survol des pales
-  Accès créés et maintenus
-  Plateformes créées et maintenues
-  Zone de travaux temporaires
-  Raccordement électrique interne

### ECHELLE

1/1 000° (impression A3 pleine page)




0 25 50 75 100 m

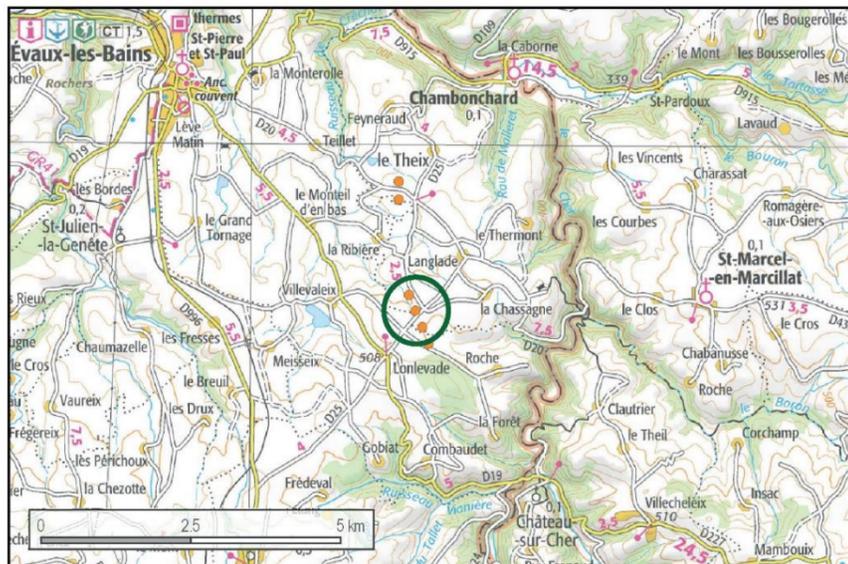

# IBERDROLA

PARC EOLIEN DE CHAMBONCHARD

Le 10/01/2020

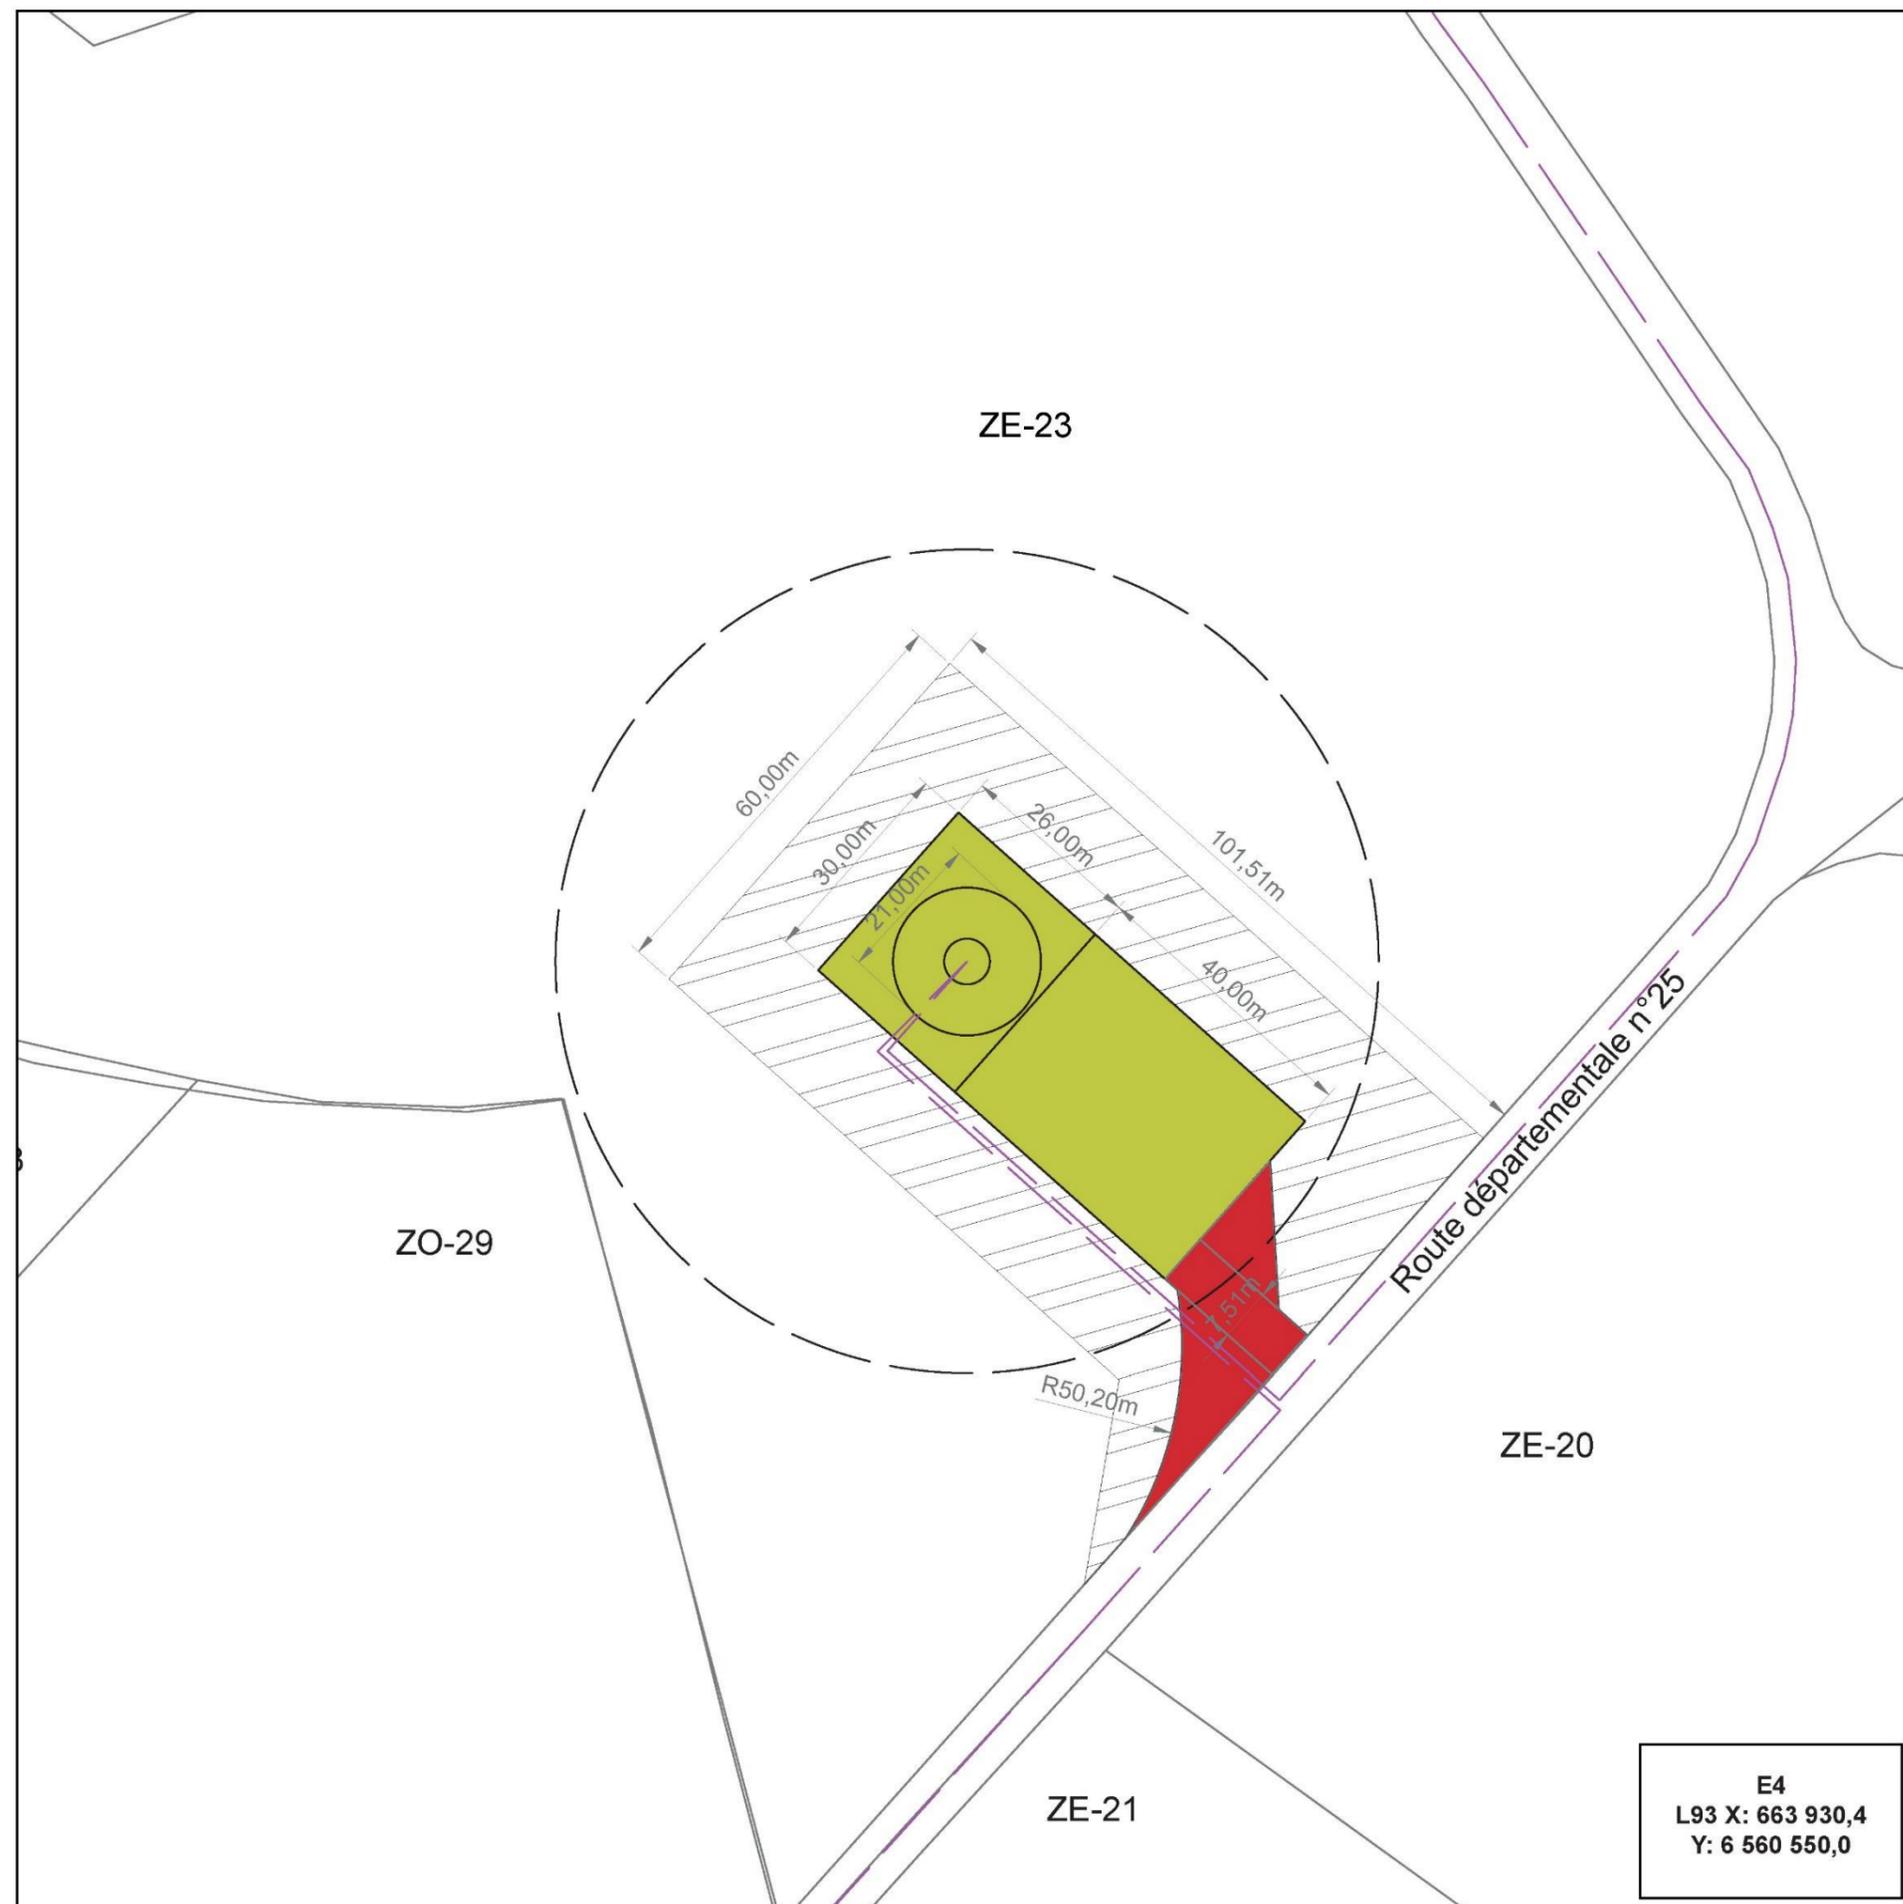

E4  
L93 X: 663 930,4  
Y: 6 560 550,0

# PARC EOLIEN AERODIS CHAMBONCHARD

Commune de Chambonchard (23)

## Plan d'ensemble - E5

(art. R.181-13 7° du Code de l'Environnement)


-  Aire de survol des pales
-  Accès créés et maintenus
-  Plateformes créées et maintenues
-  Zone de travaux temporaires
-  Raccordement électrique interne

### ECHELLE

1/1 000° (impression A3 pleine page)




0 25 50 75 100 m

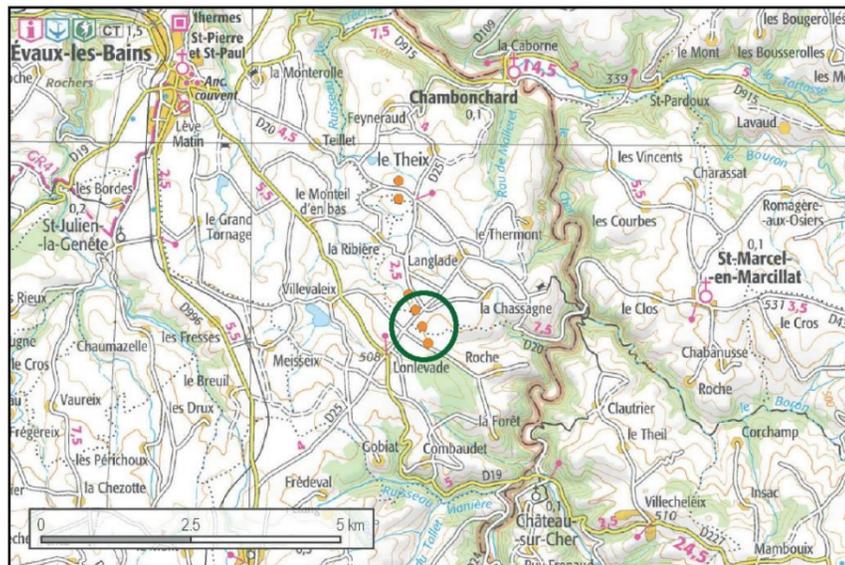

PARC EOLIEN DE CHAMBONCHARD

Le 10/01/2020

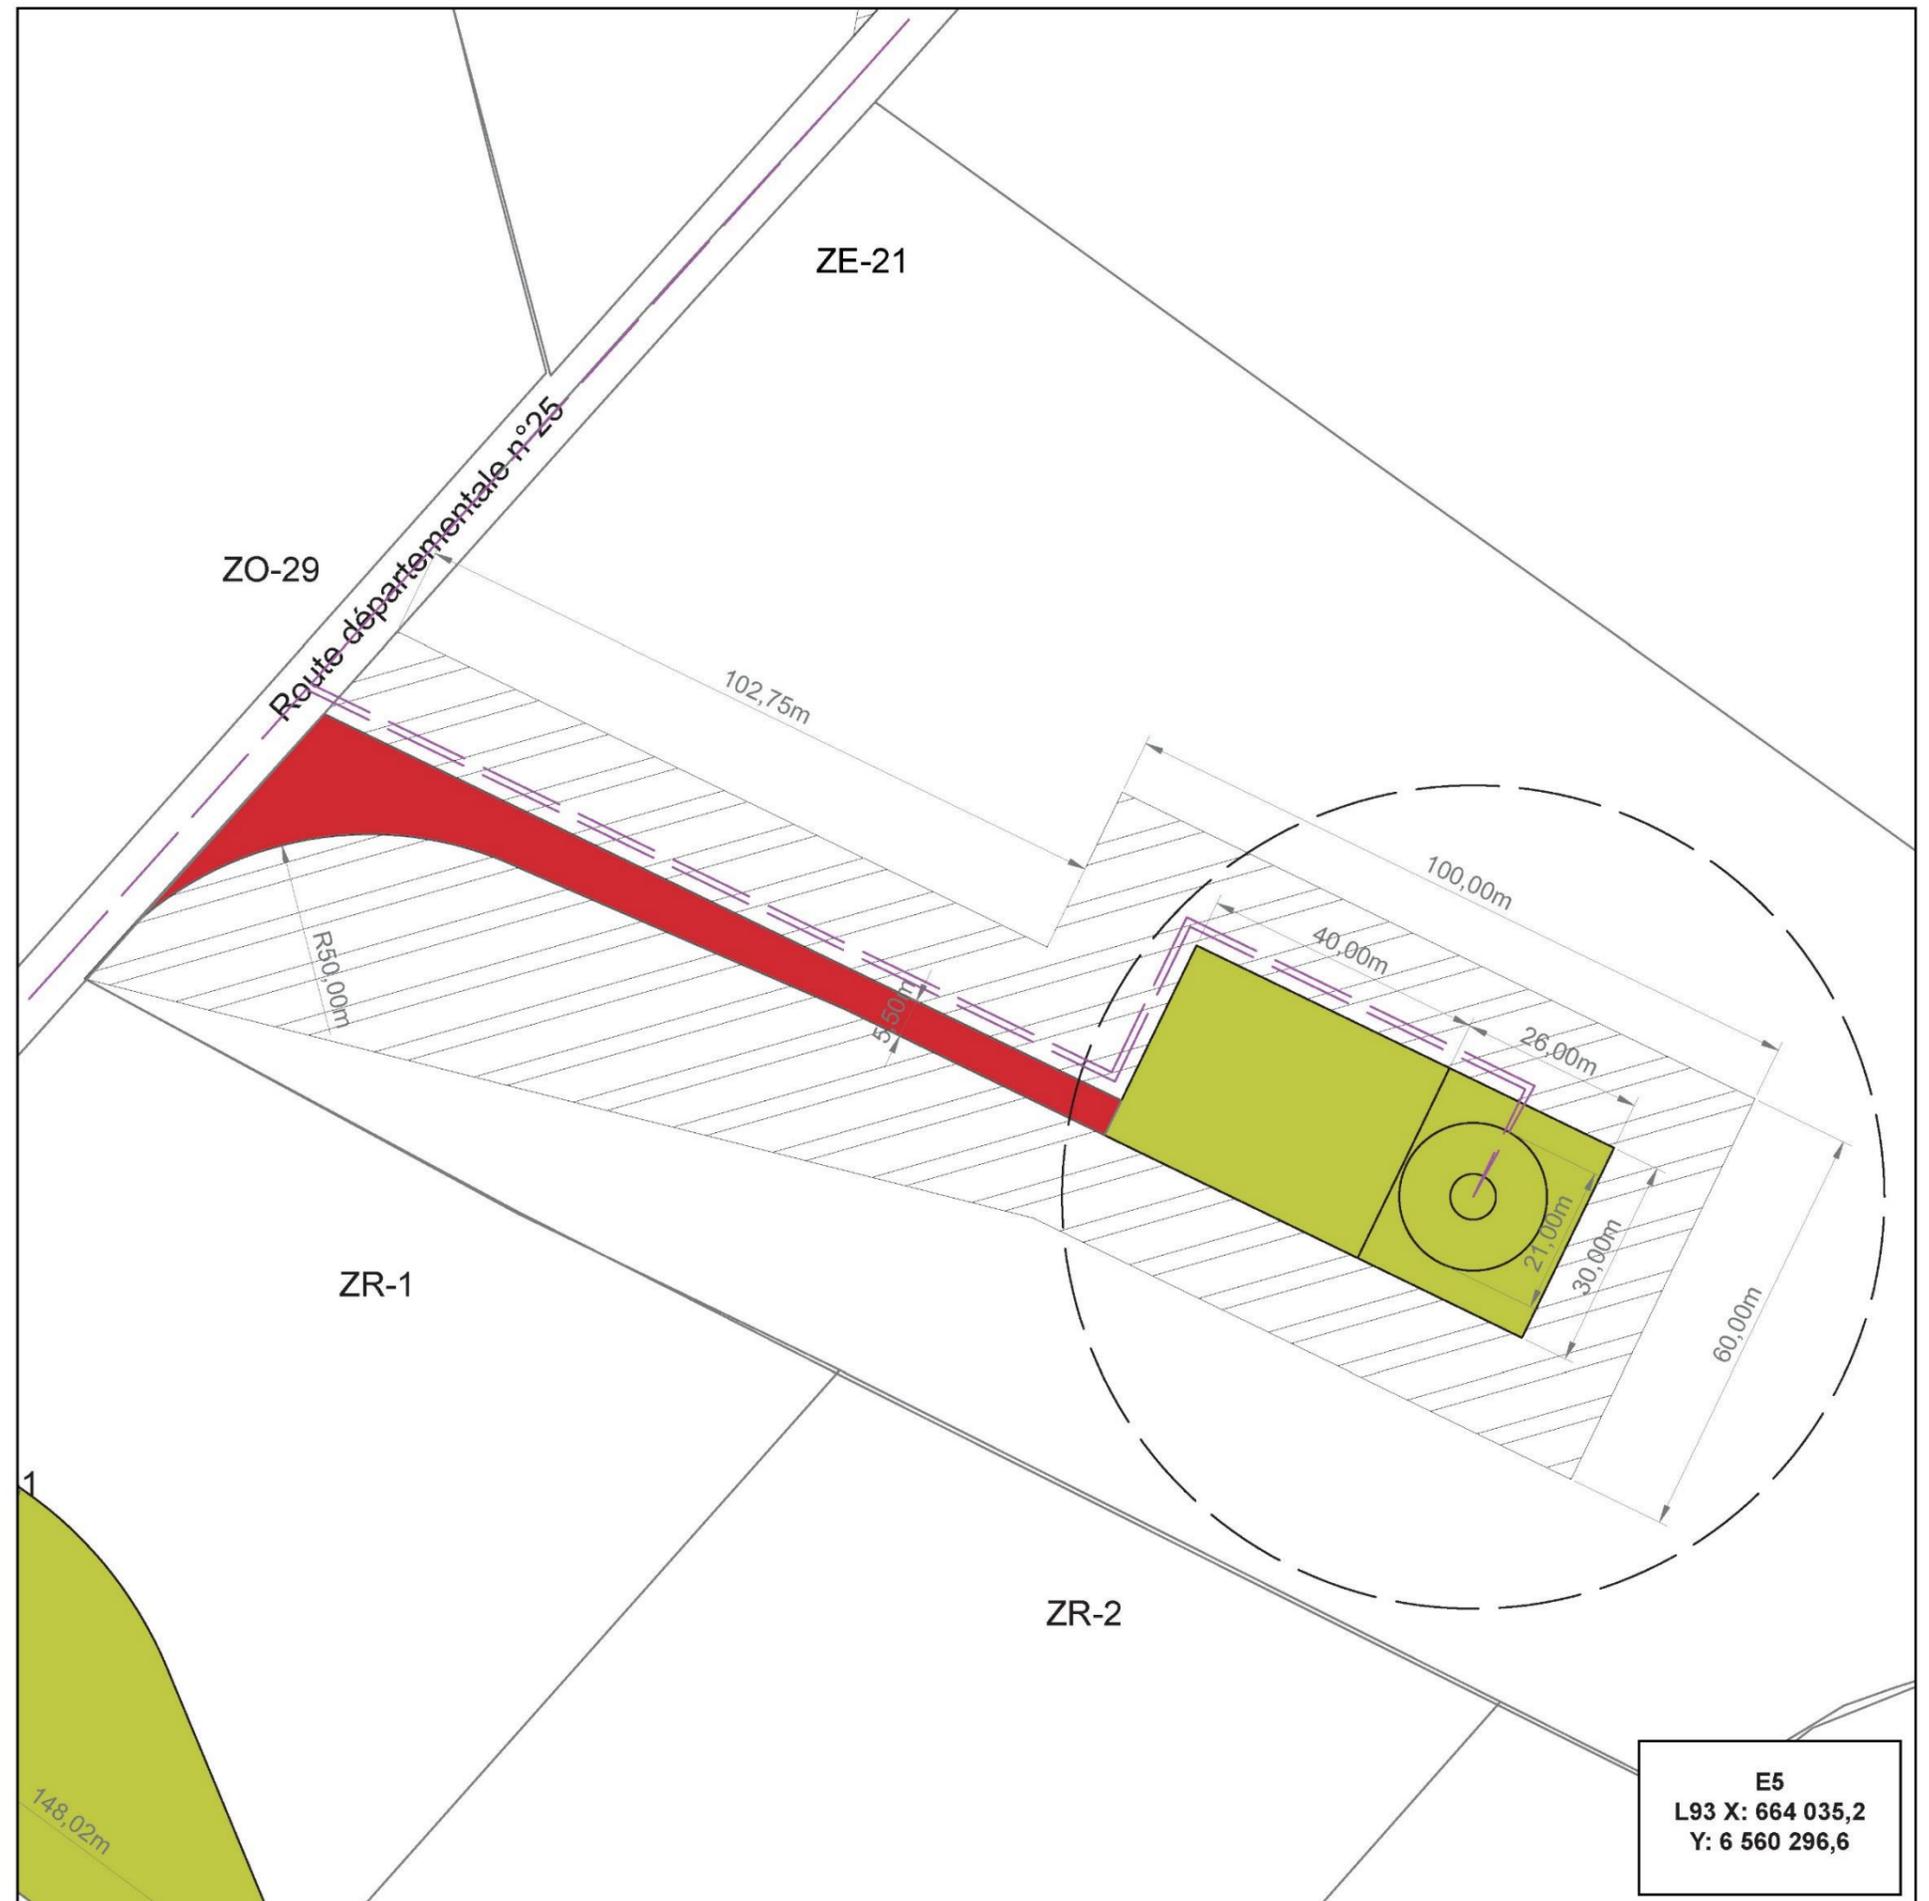

# PARC EOLIEN AERODIS CHAMBONCHARD

Commune de Chambonchard (23)



## Plan d'ensemble - E6

(art. R.181-13 7° du Code de l'Environnement)

-  Aire de survol des pales
-  Accès créés et maintenus
-  Plateformes créées et maintenues
-  Zone de travaux temporaires
-  Raccordement électrique interne


### ECHELLE

1/1 000° (impression A3 pleine page)

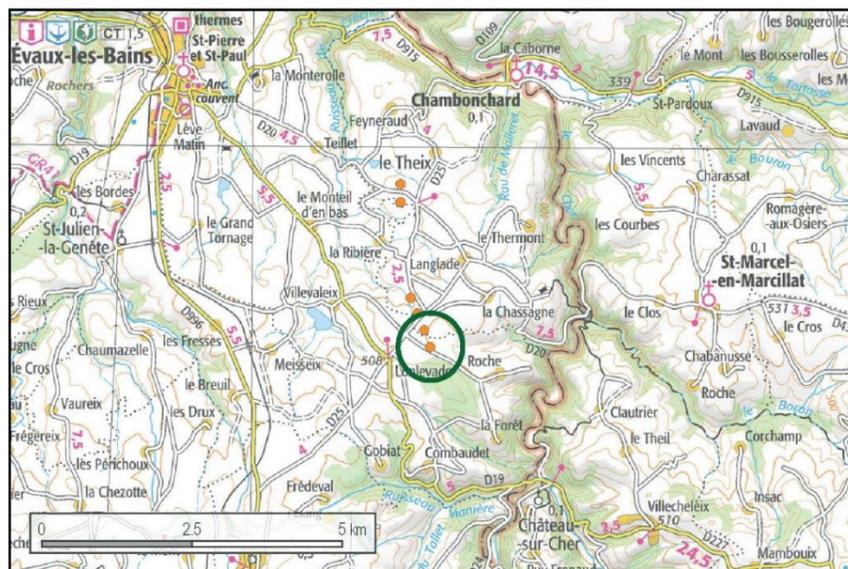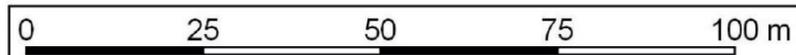

PARC EOLIEN DE CHAMBONCHARD

Le 10/01/2020

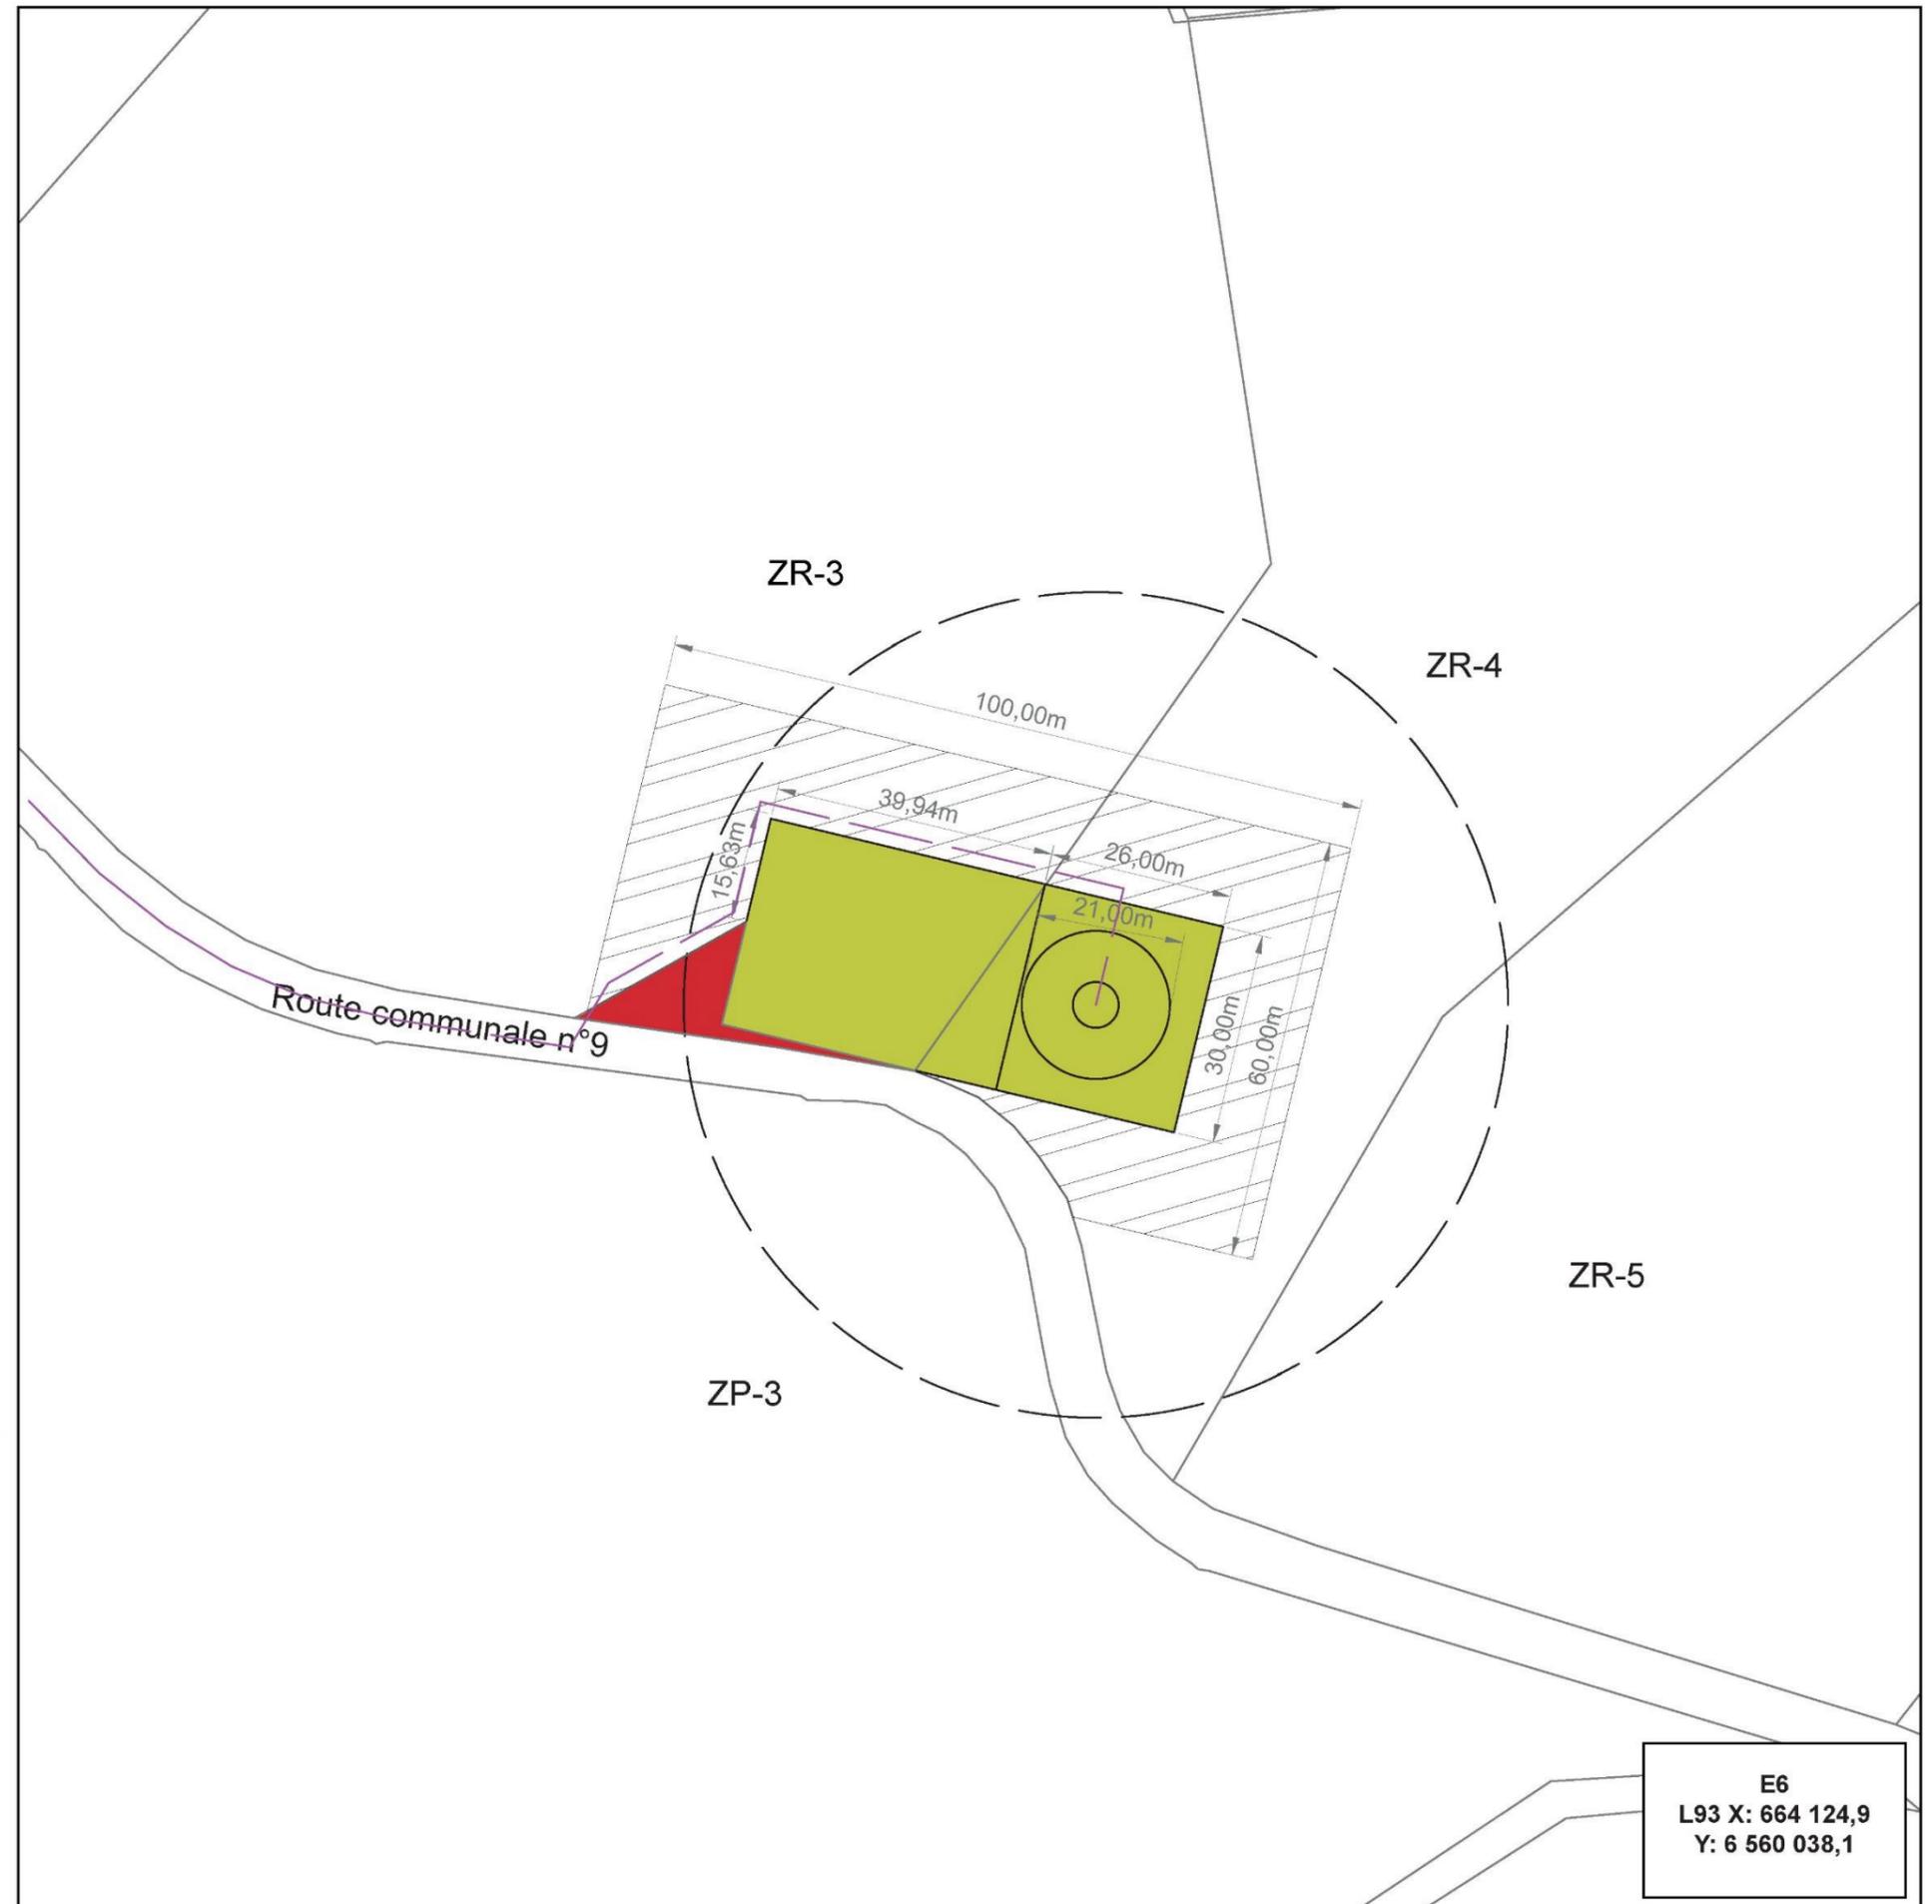


E6  
L93 X: 664 124,9  
Y: 6 560 038,1

**Plan d'ensemble - Accès à E6 depuis la D25**  
(art. R.181-13 7° du Code de l'Environnement)

-  Aire de survol des pales
-  Accès créés et maintenus
-  Plateformes créées et maintenues
-  Zone de travaux temporaires
-  Raccordement électrique interne

**ECHELLE**

1/1 000° (impression A3 pleine page)

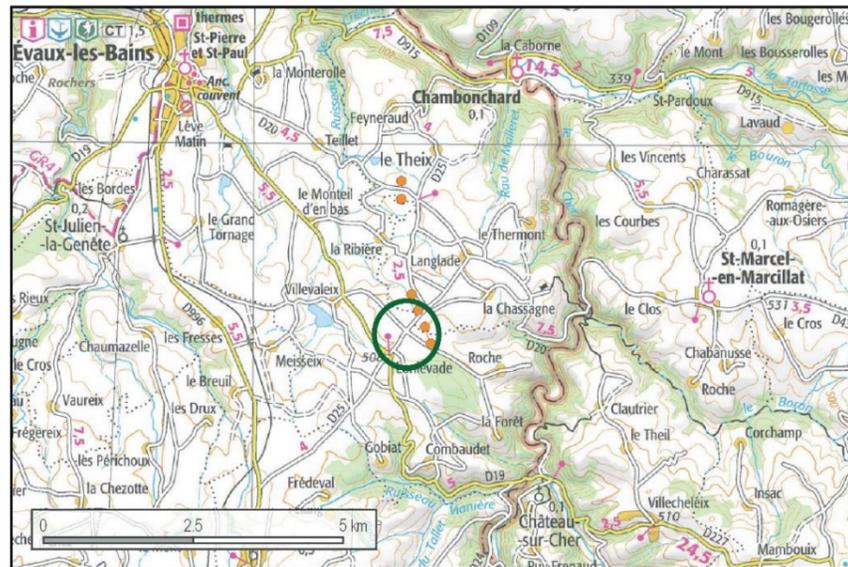

# PARC EOLIEN AERODIS CHAMBONCHARD

Commune de Chambonchard (23)



## Plan général - Poste de livraison

(art. R.181-13 7° du Code de l'Environnement)

-  Aire de survol des pales
-  Accès créés et maintenus
-  Plateformes créées et maintenues
-  Zone de travaux temporaires
-  Raccordement électrique interne

### ECHELLE

1/250° (impression A3 pleine page)

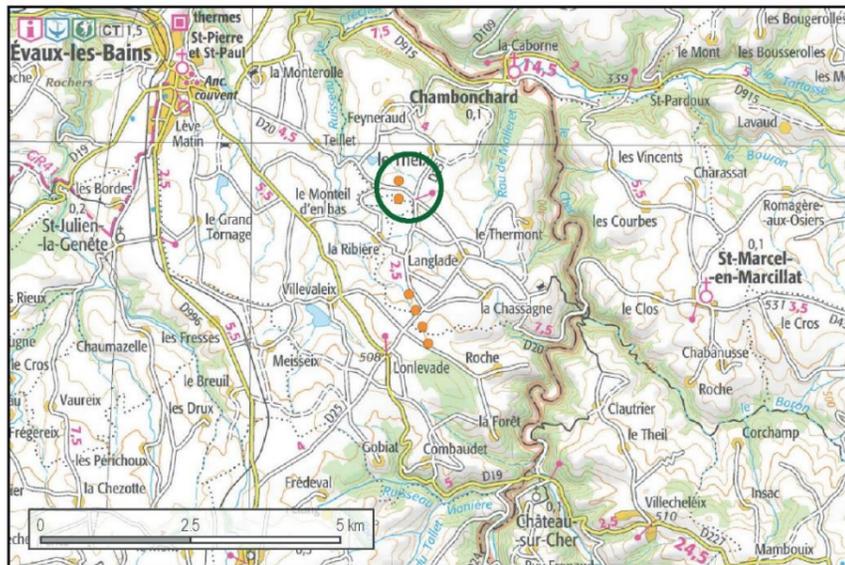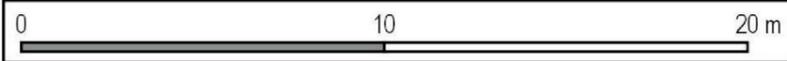

PARC EOLIEN DE CHAMBONCHARD

Le 10/01/2020

