

PLANS REGLEMENTAIRES – PLAN D'ENSEMBLE A L'ECHELLE 1/25 000

ET 1/10 000 (PJ N°1)

Demande d'Autorisation Environnementale

Parc éolien du Mont de Transet – E3

Département : Creuse (23)

Commune : Mansat-la-Courrière

Maître d'ouvrage

NEOEN

Contact

Bérénice VANPOULLE

6 rue Ménars

75002 PARIS




Réalisation et assemblage du Dossier de Demande
d'Autorisation Environnementale

ENCIS Environnement

Plans réglementaires
Echelle 1/25 000
et 1/10 000

1 Plans de situation à l'échelle 1/25 000 (PJ n°1)

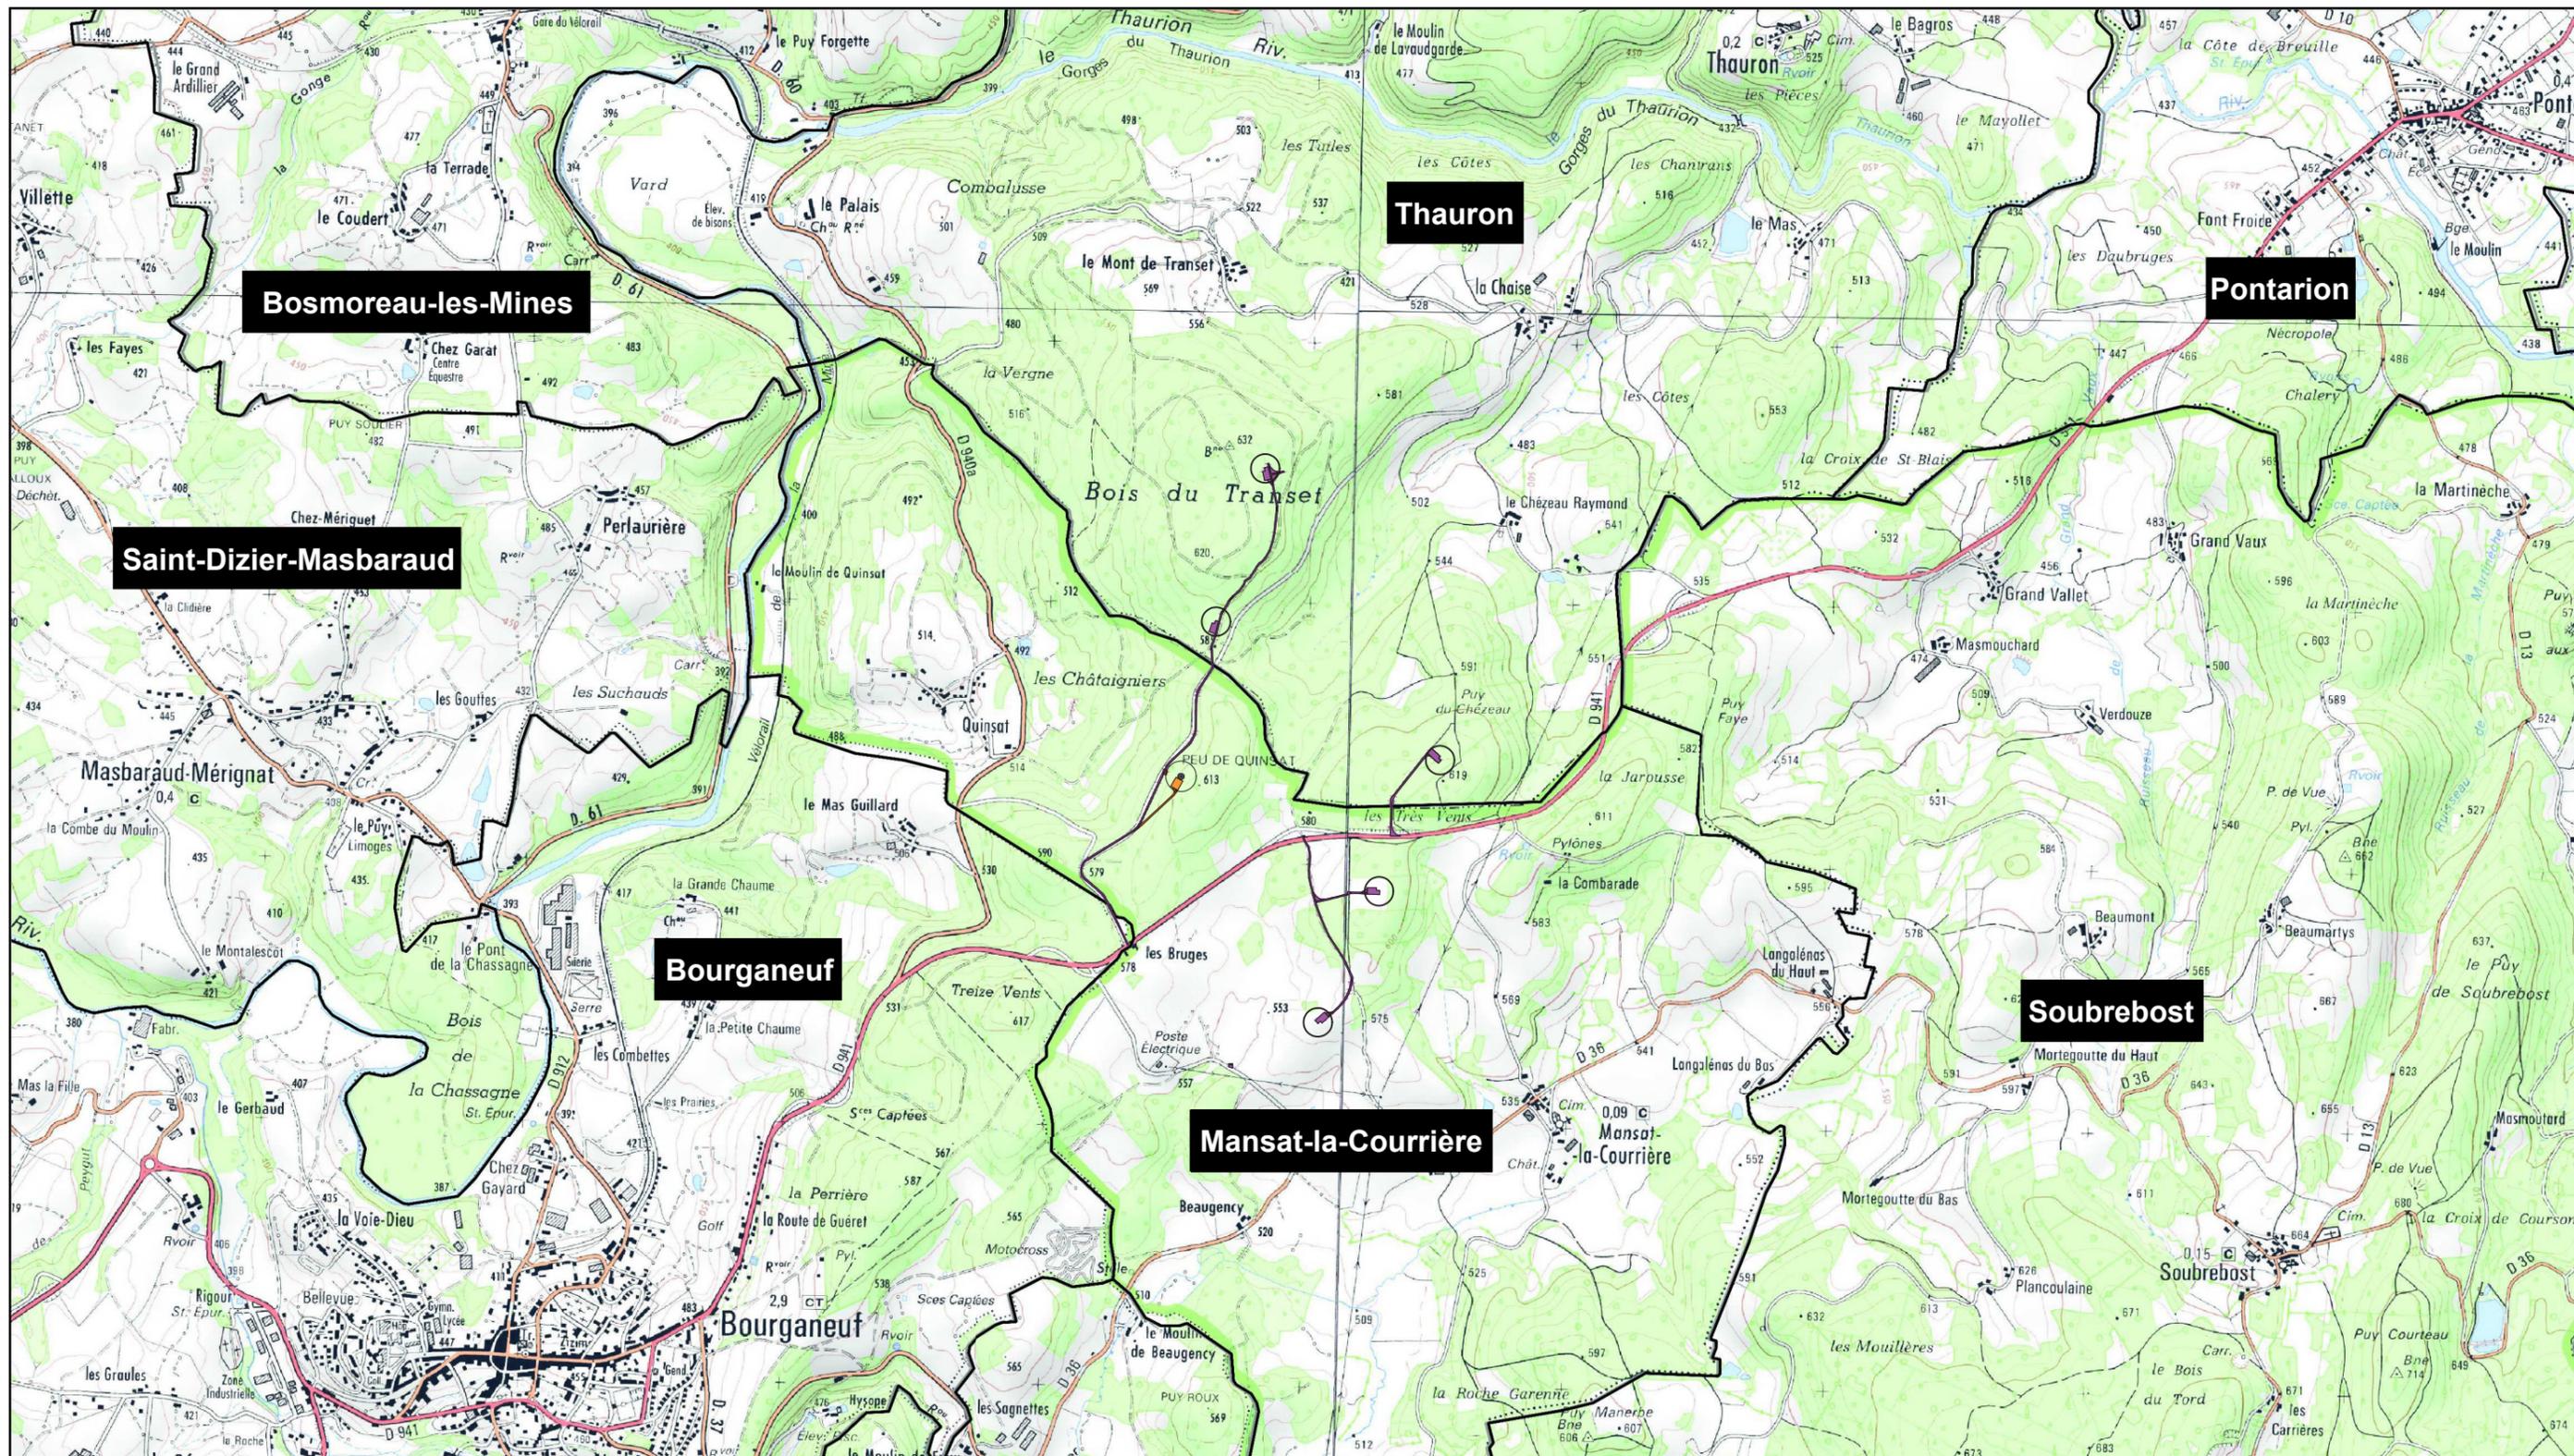

Parc éolien Mont de Transet E3

Commune de Mansat-la-Courrière (23)

NEOEN

Plan de situation avec parc éolien de Mont de Transet

(art. R.181-13 2° du Code de l'Environnement)

LEGENDE


-  Aire de survol des pales
-  Plateformes et accès maintenus - Parc éolien de Mont de Transet
-  Plateformes et accès maintenus - Parc éolien de Mont de Transet - E3
-  Limite communale

Le 30/10/2020

ECHELLE

1/25 000° (impression A3 pleine page)



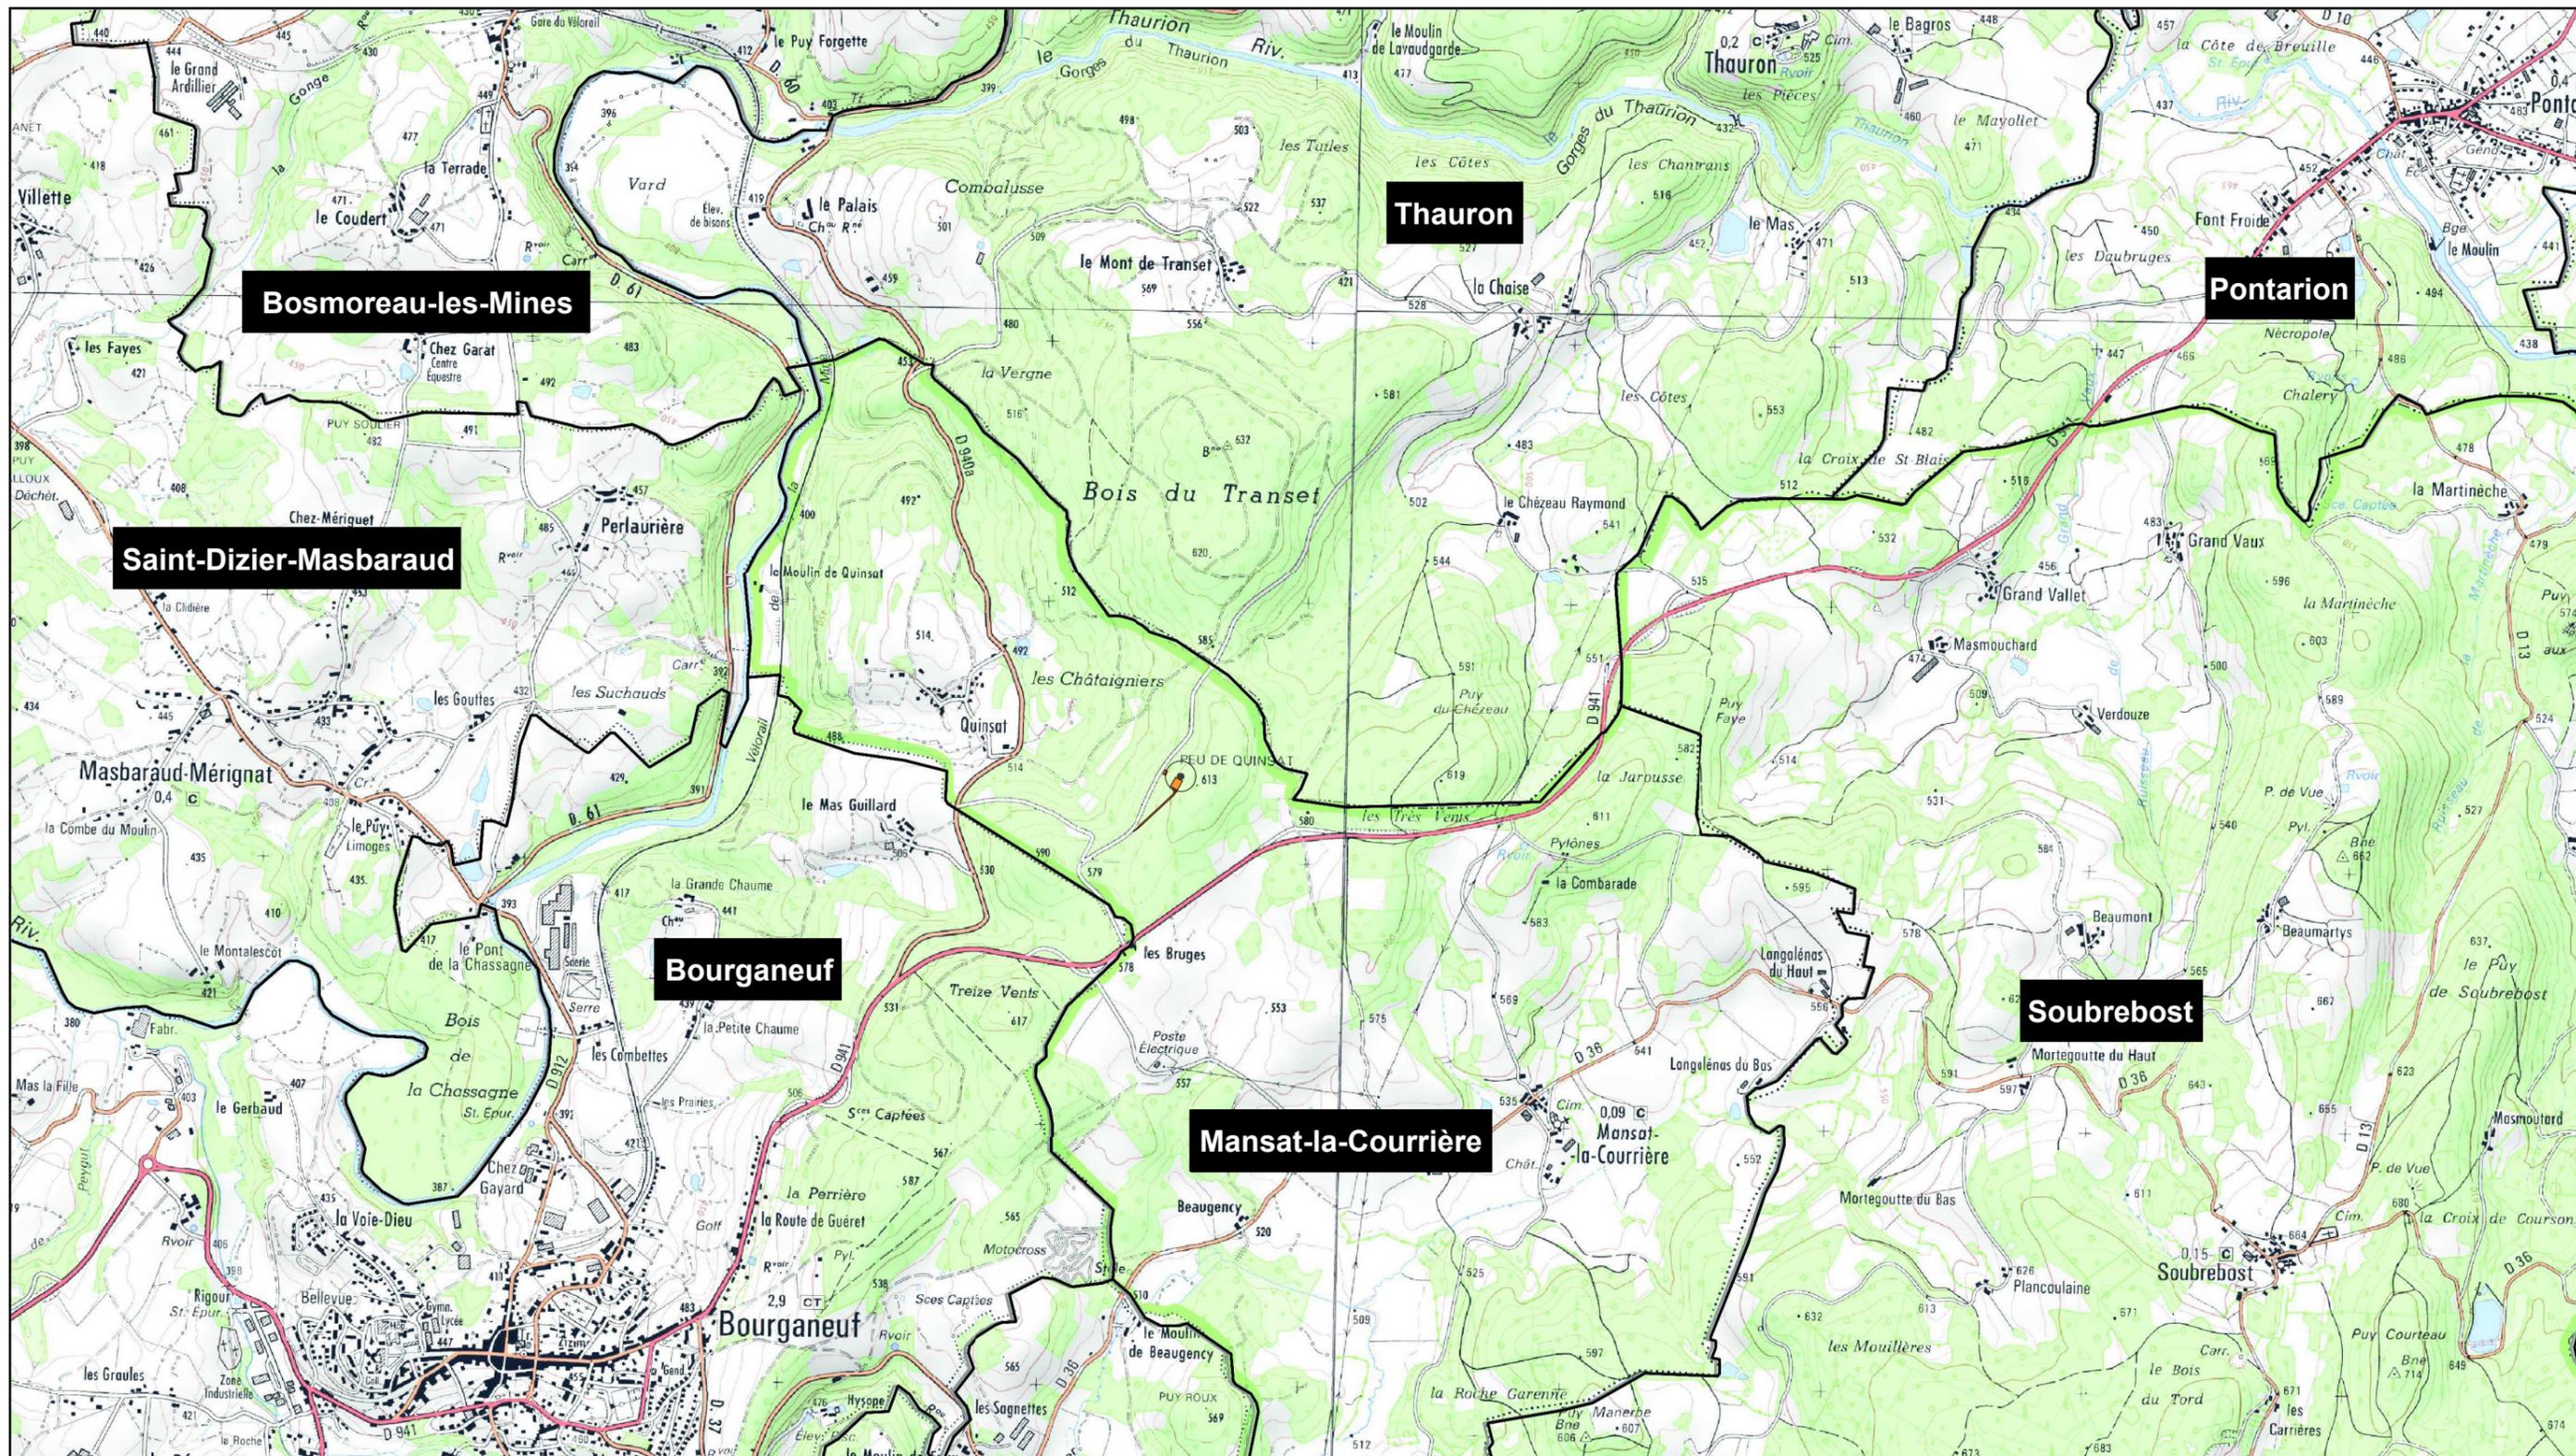

Parc éolien Mont de Transet E3

Commune de Mansat-la-Courrière (23)

NEOEN

Plan de situation

(art. R.181-13 2° du Code de l'Environnement)

LEGENDE

-  Aire de survol des pales
-  Plateformes et accès maintenus - Parc éolien de Mont de Transet - E3
-  Limite communale


Le 30/10/2020

ECHELLE

1/25 000° (impression A3 pleine page)



2 Plans de situation à l'échelle 1/10 000 (PJ n°1)

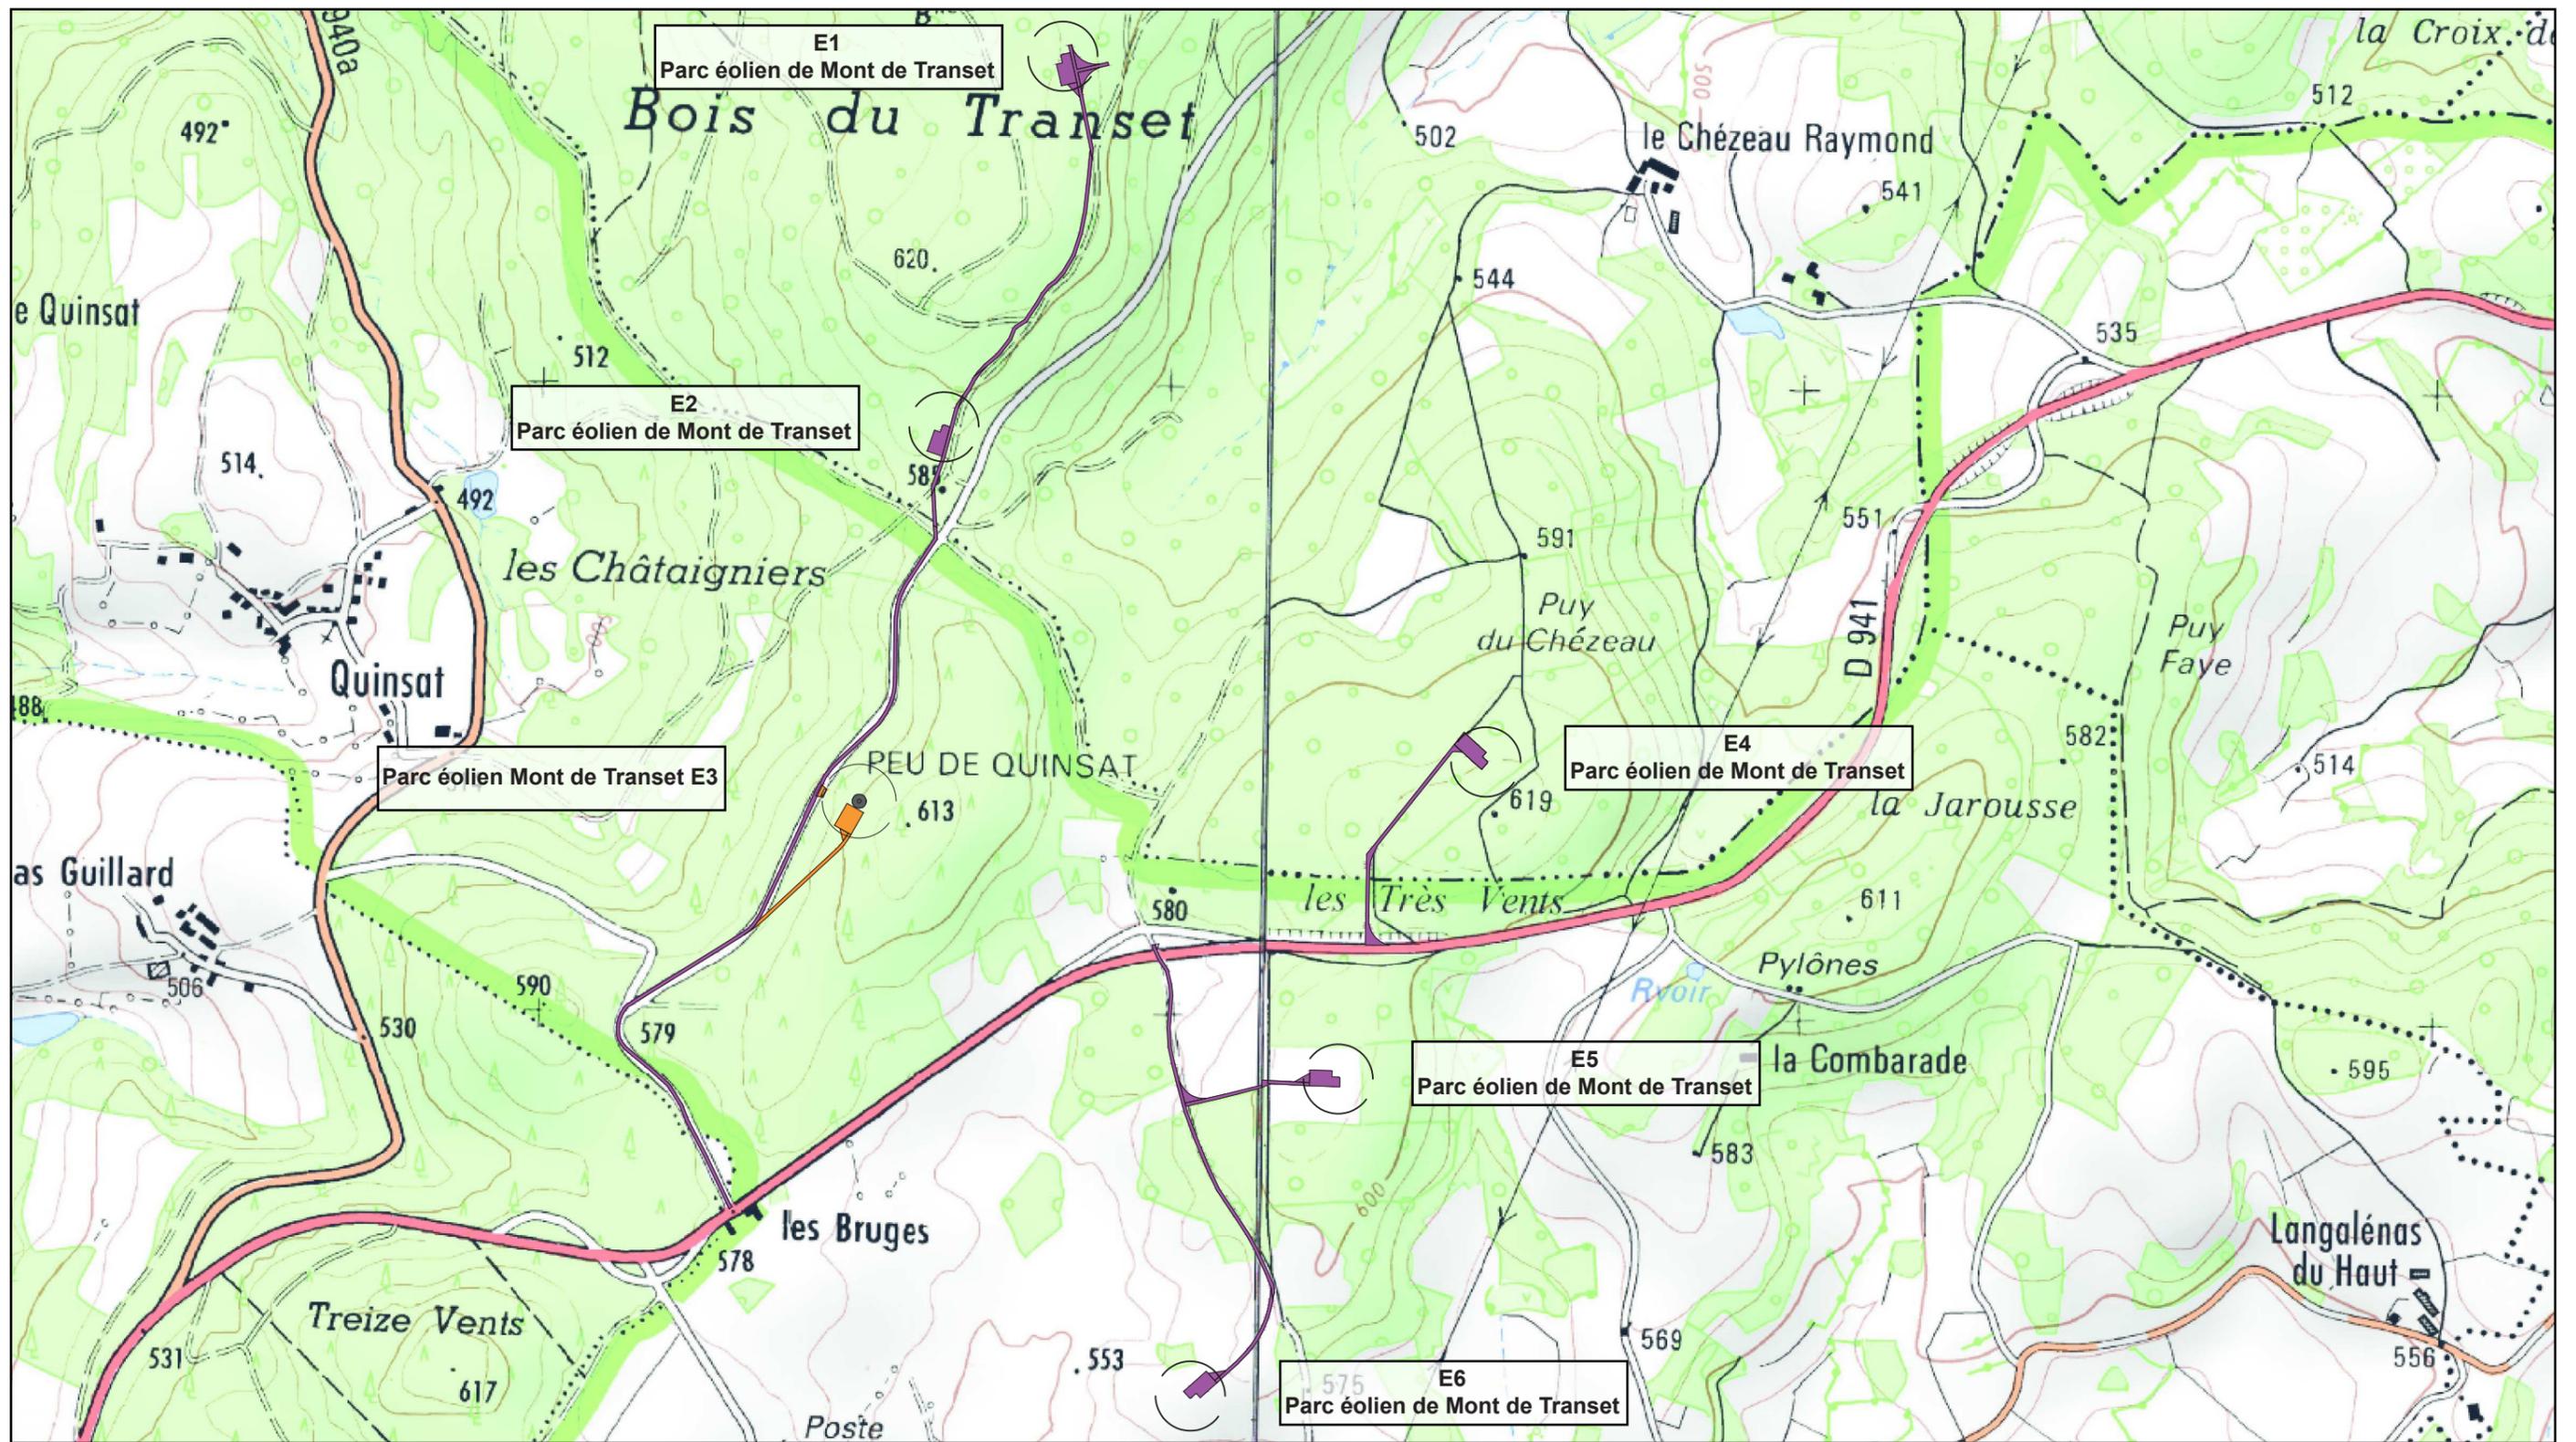

Parc éolien Mont de Transet E3

Commune de Mansat-la-Courrière (23)

NEOEN

Plan de situation avec parc éolien de Mont de Transet

(art. R.181-13 2° du Code de l'Environnement)


LEGENDE


-  Aire de survol des pales
-  Plateformes et accès maintenus - Parc éolien de Mont de Transet
-  Plateformes et accès maintenus - Parc éolien de Mont de Transet - E3

Le 30/10/2020

ECHELLE

1/10 000° (impression A3 pleine page)

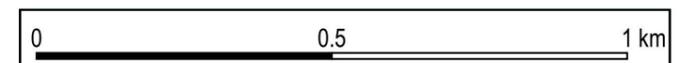

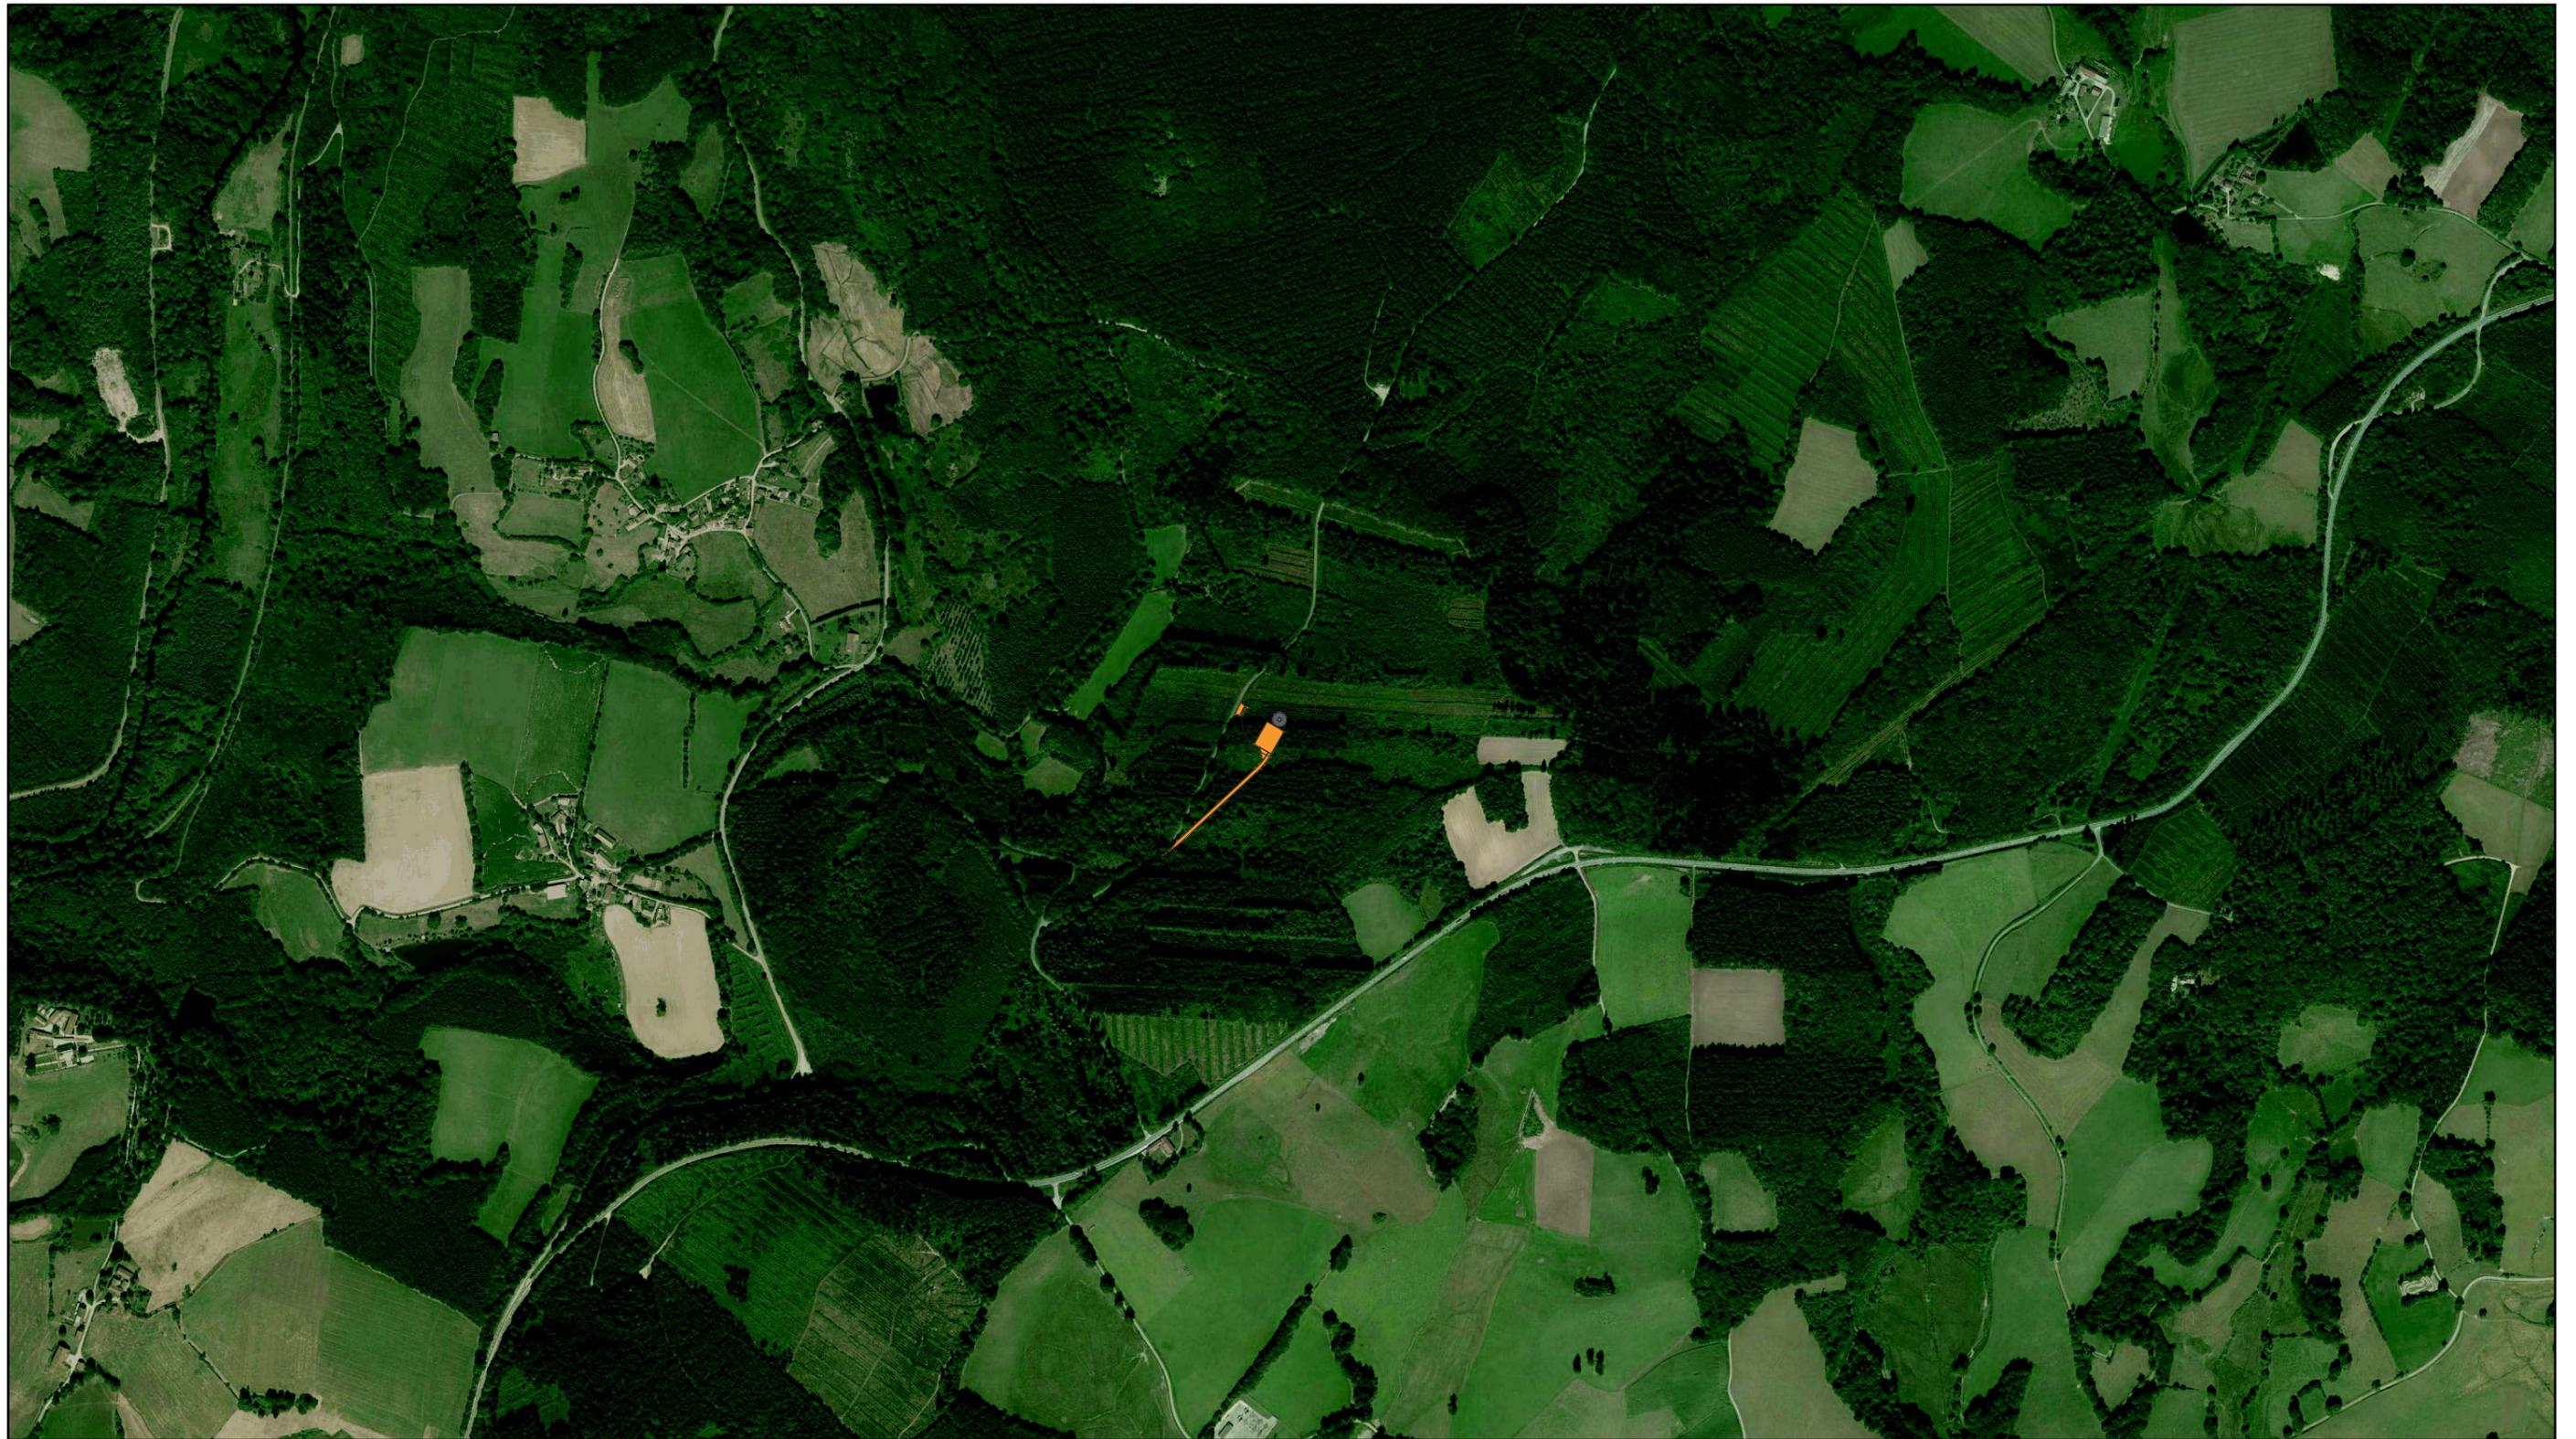

Parc éolien Mont de Transet E3

Commune de Mansat-la-Courrière (23)

NEOEN

Plan de situation

(art. R.181-13 2° du Code de l'Environnement)


LEGENDE


-  Aire de survol des pales
-  Plateformes et accès maintenus - Parc éolien de Mont de Transet - E3

Le 30/10/2020

ECHELLE

1/10 000° (impression A3 pleine page)

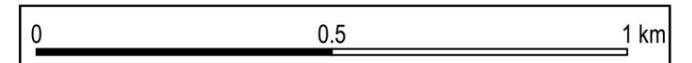

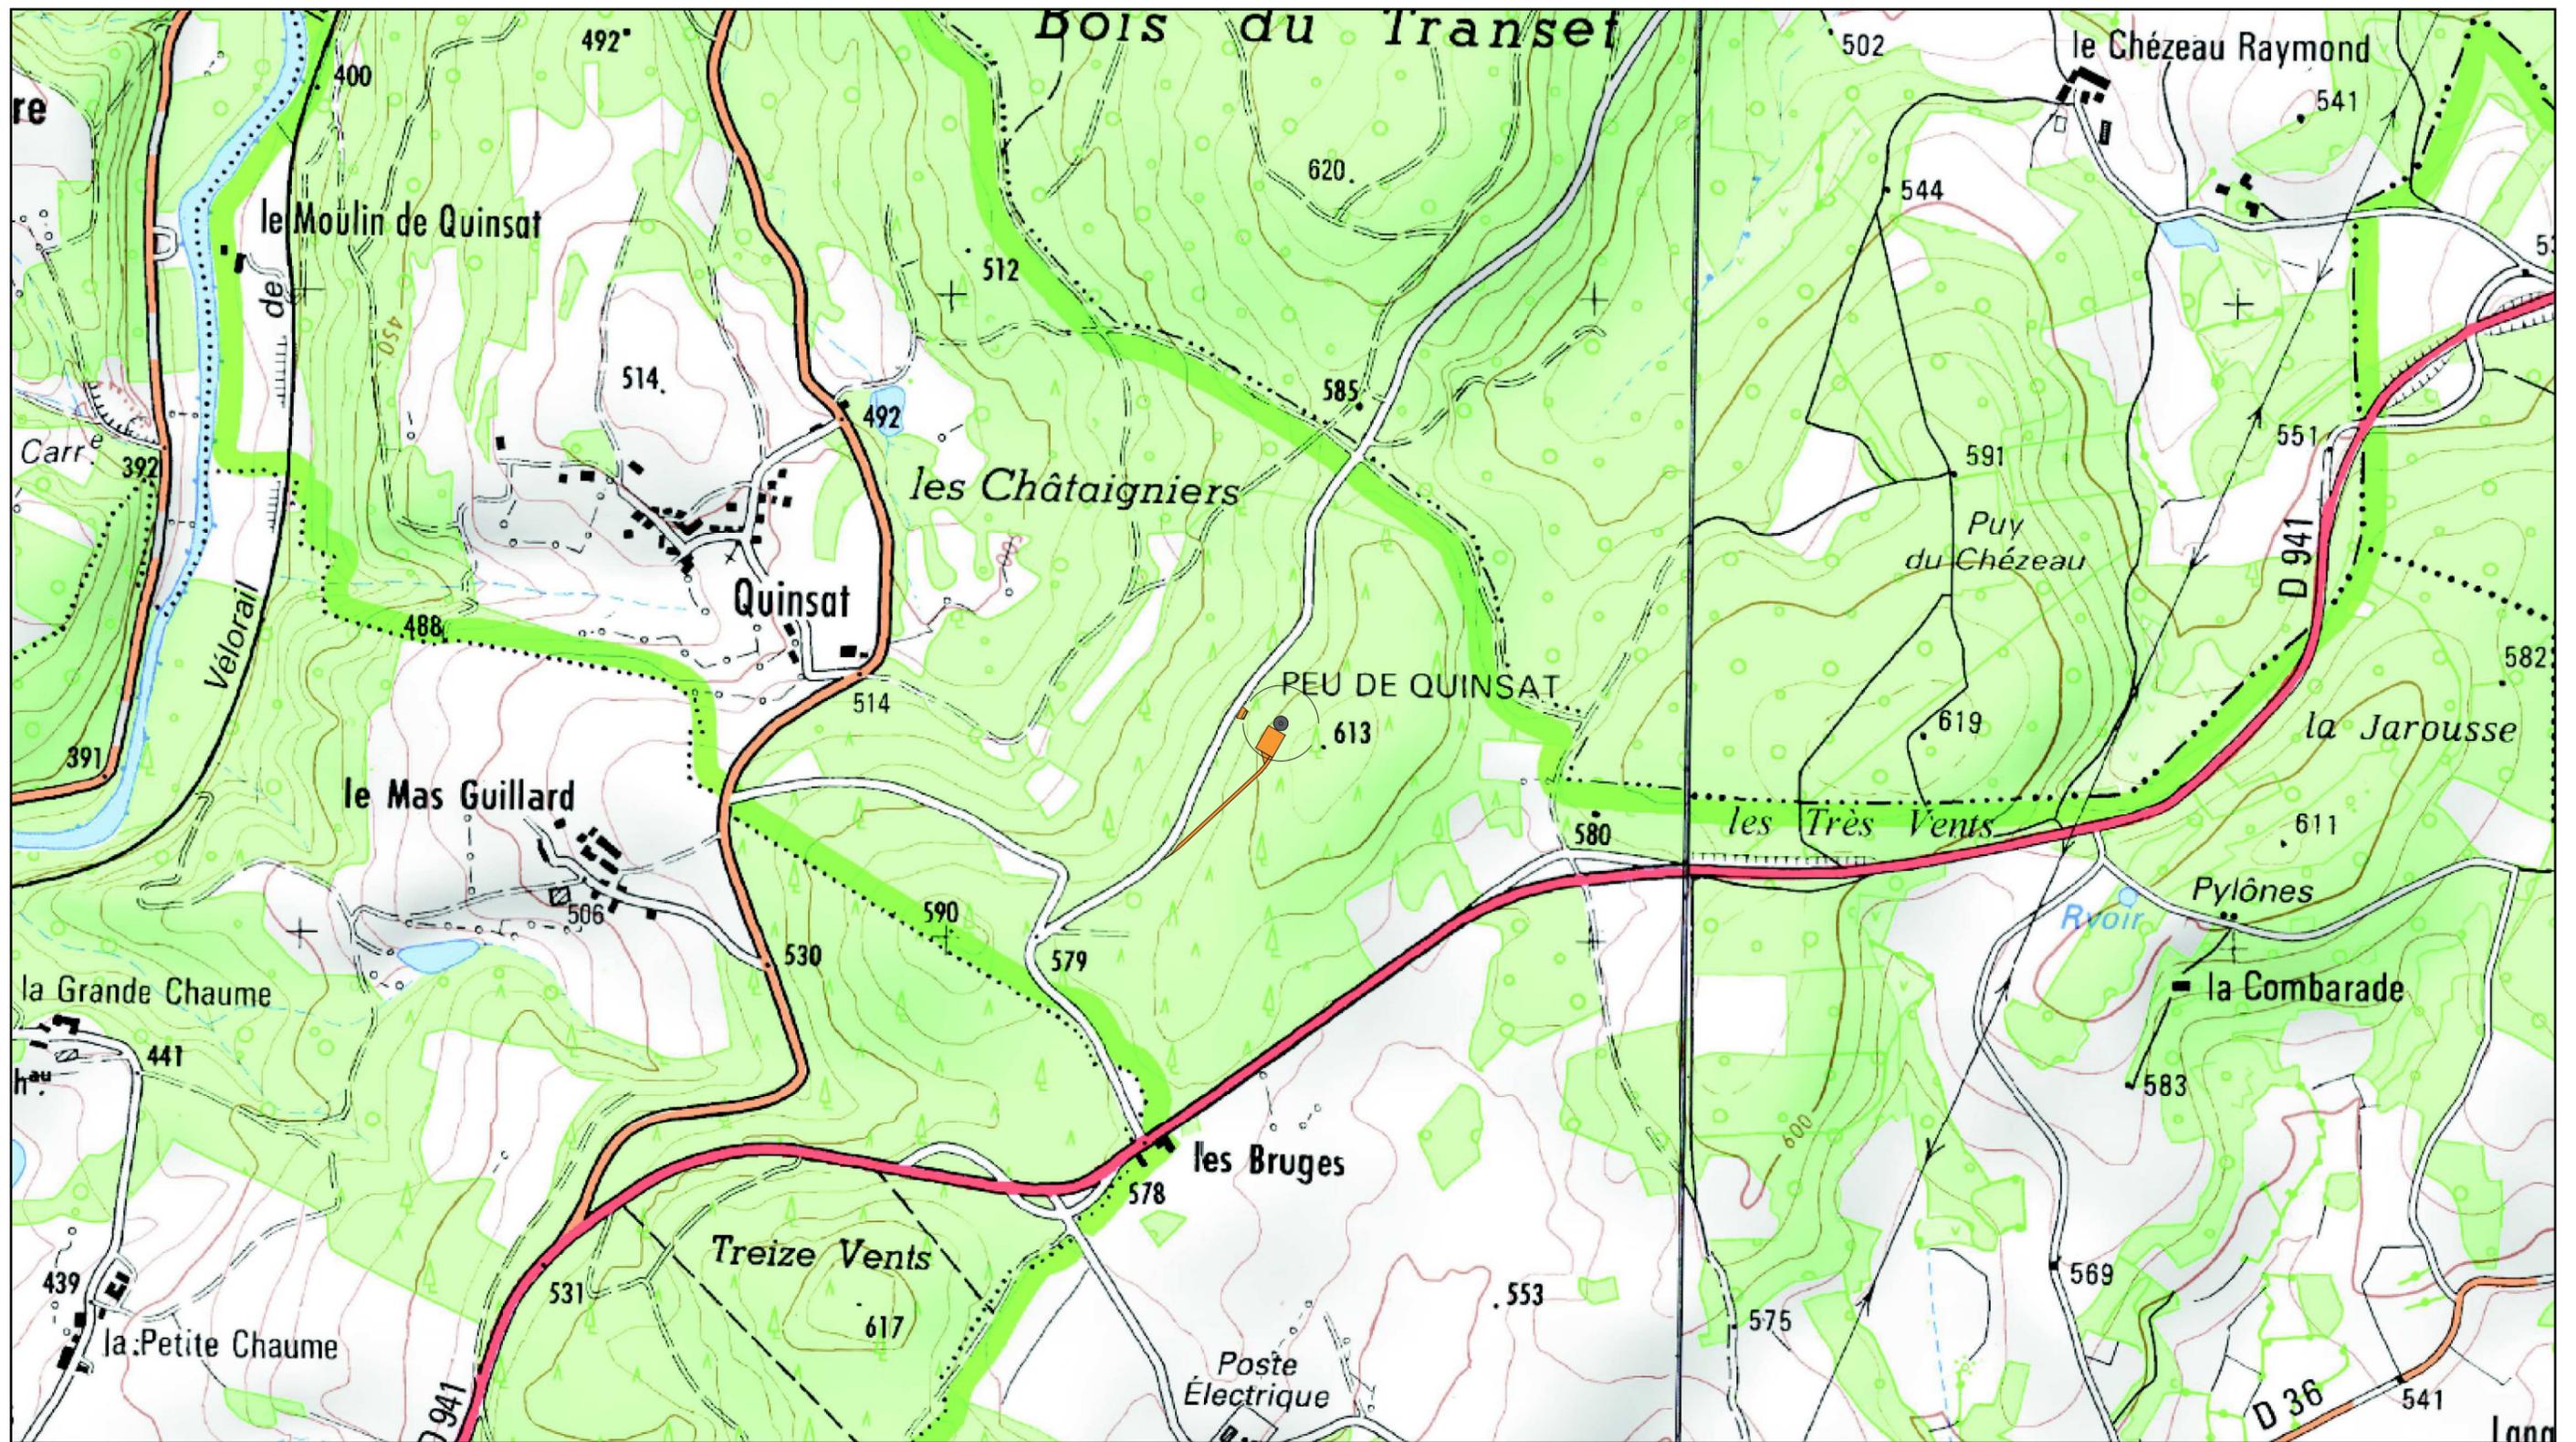

Parc éolien Mont de Transet E3

Commune de Mansat-la-Courrière (23)

NEOEN

Plan de situation

(art. R.181-13 2° du Code de l'Environnement)


LEGENDE


-  Aire de survol des pales
-  Plateformes et accès maintenus - Parc éolien de Mont de Transet - E3

Le 30/10/2020

ECHELLE

1/10 000° (impression A3 pleine page)

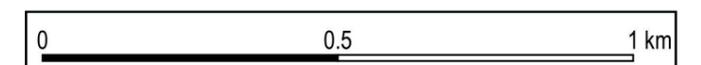

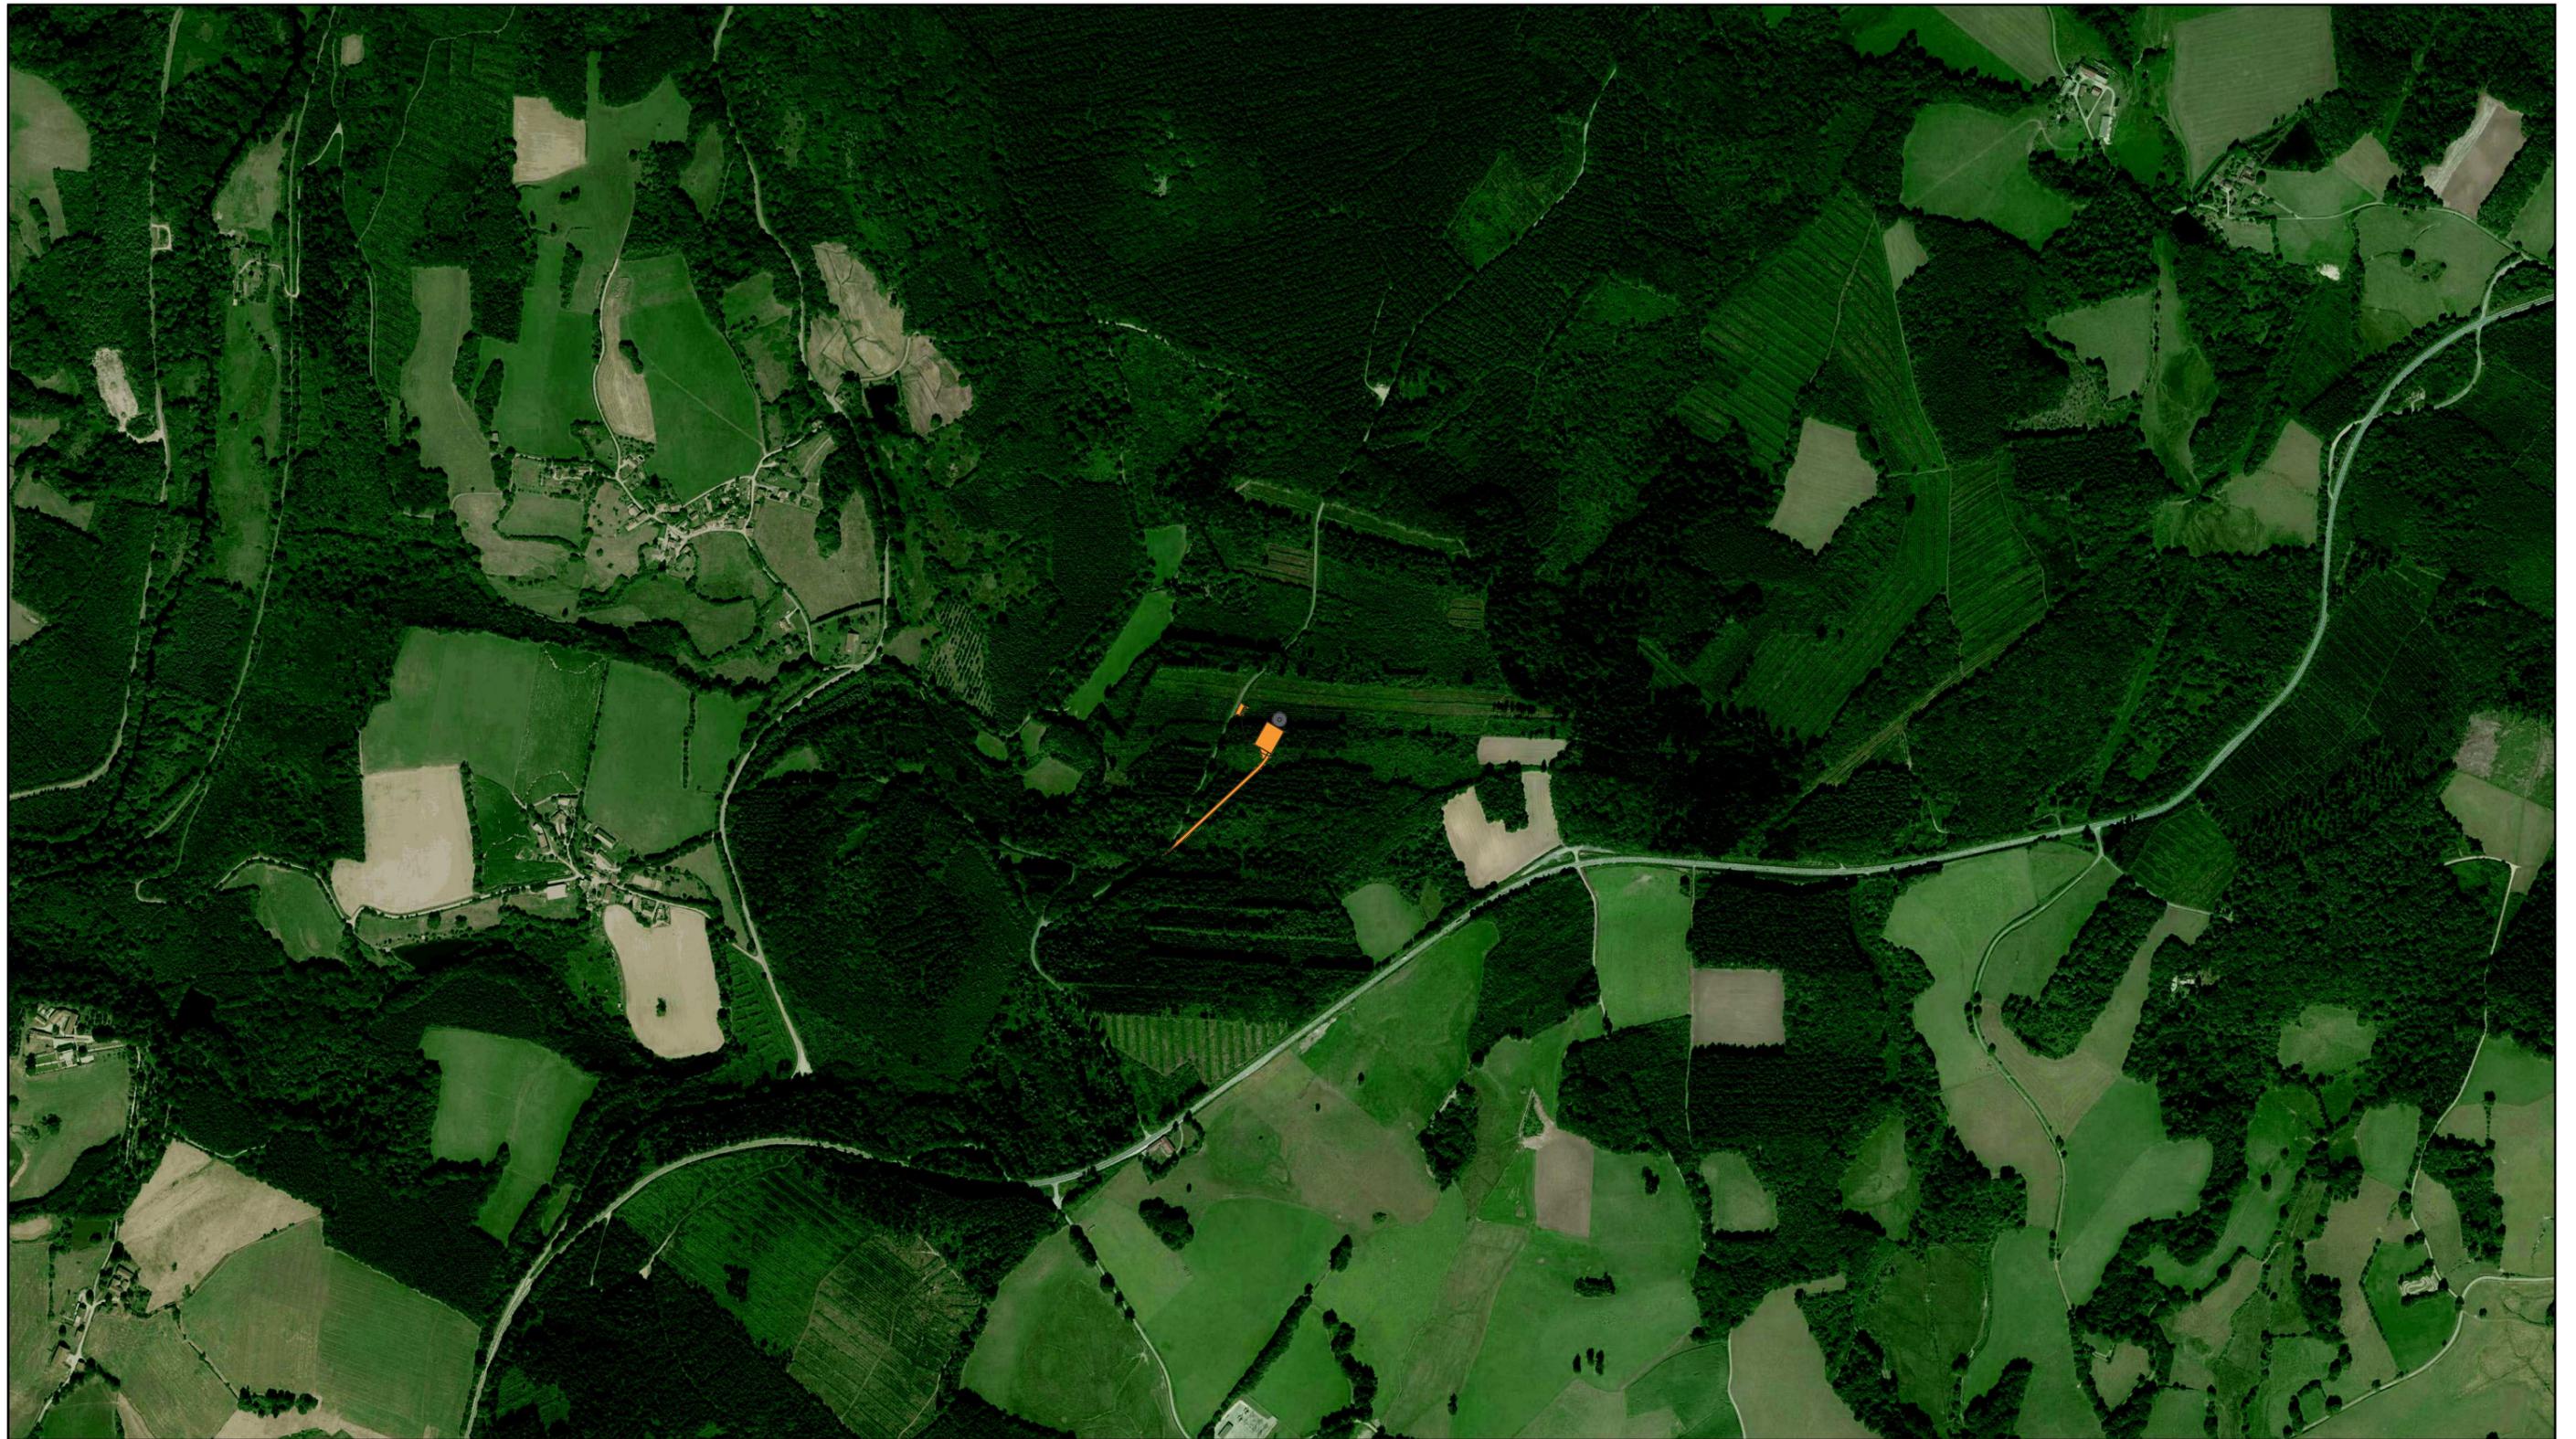

Parc éolien Mont de Transet E3

Commune de Mansat-la-Courrière (23)

NEOEN

Plan de situation

(art. R.181-13 2° du Code de l'Environnement)

LEGENDE

-  Aire de survol des pales
-  Plateformes et accès maintenus - Parc éolien de Mont de Transet - E3

Le 30/10/2020

ECHELLE

1/10 000° (impression A3 pleine page)

