












Legende :

-  Limite parcellaire
-  PDL
-  Liaison TGBT/PDL
-  EP Eaux Pluviales
-  Projet
-  Haie existante
-  50 m RSD - 100m ICPE
-  Arbres existants
-  Transfo existant
-  Ligne BT
-  Ligne MT

Département :
La CREUSE

Commune :
MEASNES

Section : AZ
Feuille : 000 AZ 01

Échelle d'origine : 1/2000
Échelle d'édition : 1/1000



Date d'édition : 30/05/2022
(fuseau horaire de Paris)

Coordonnées en projection : RGF93CC46

Le plan visualisé sur cet extrait est géré par le centre des impôts foncier suivant :
CDIF GUERET
3, Avenue de Laure BP 102 23002
23002 GUERET cedex
tél. 05 55 51 63 23 - fax 05 55 52 81 82
cdf.gueret@dgfip.finances.gouv.fr

Cet extrait de plan vous est délivré par :


cadastre.gouv.fr
©2017 Ministère de l'Action et des Comptes publics

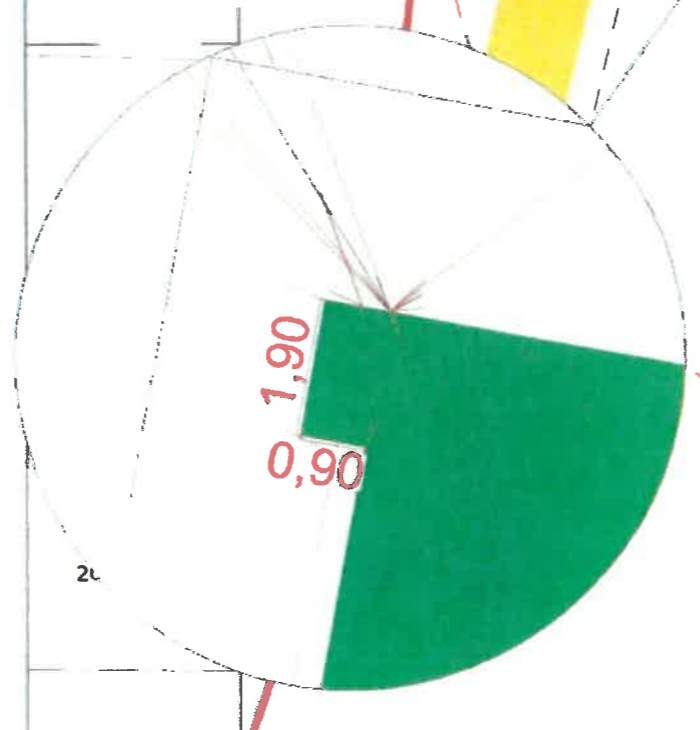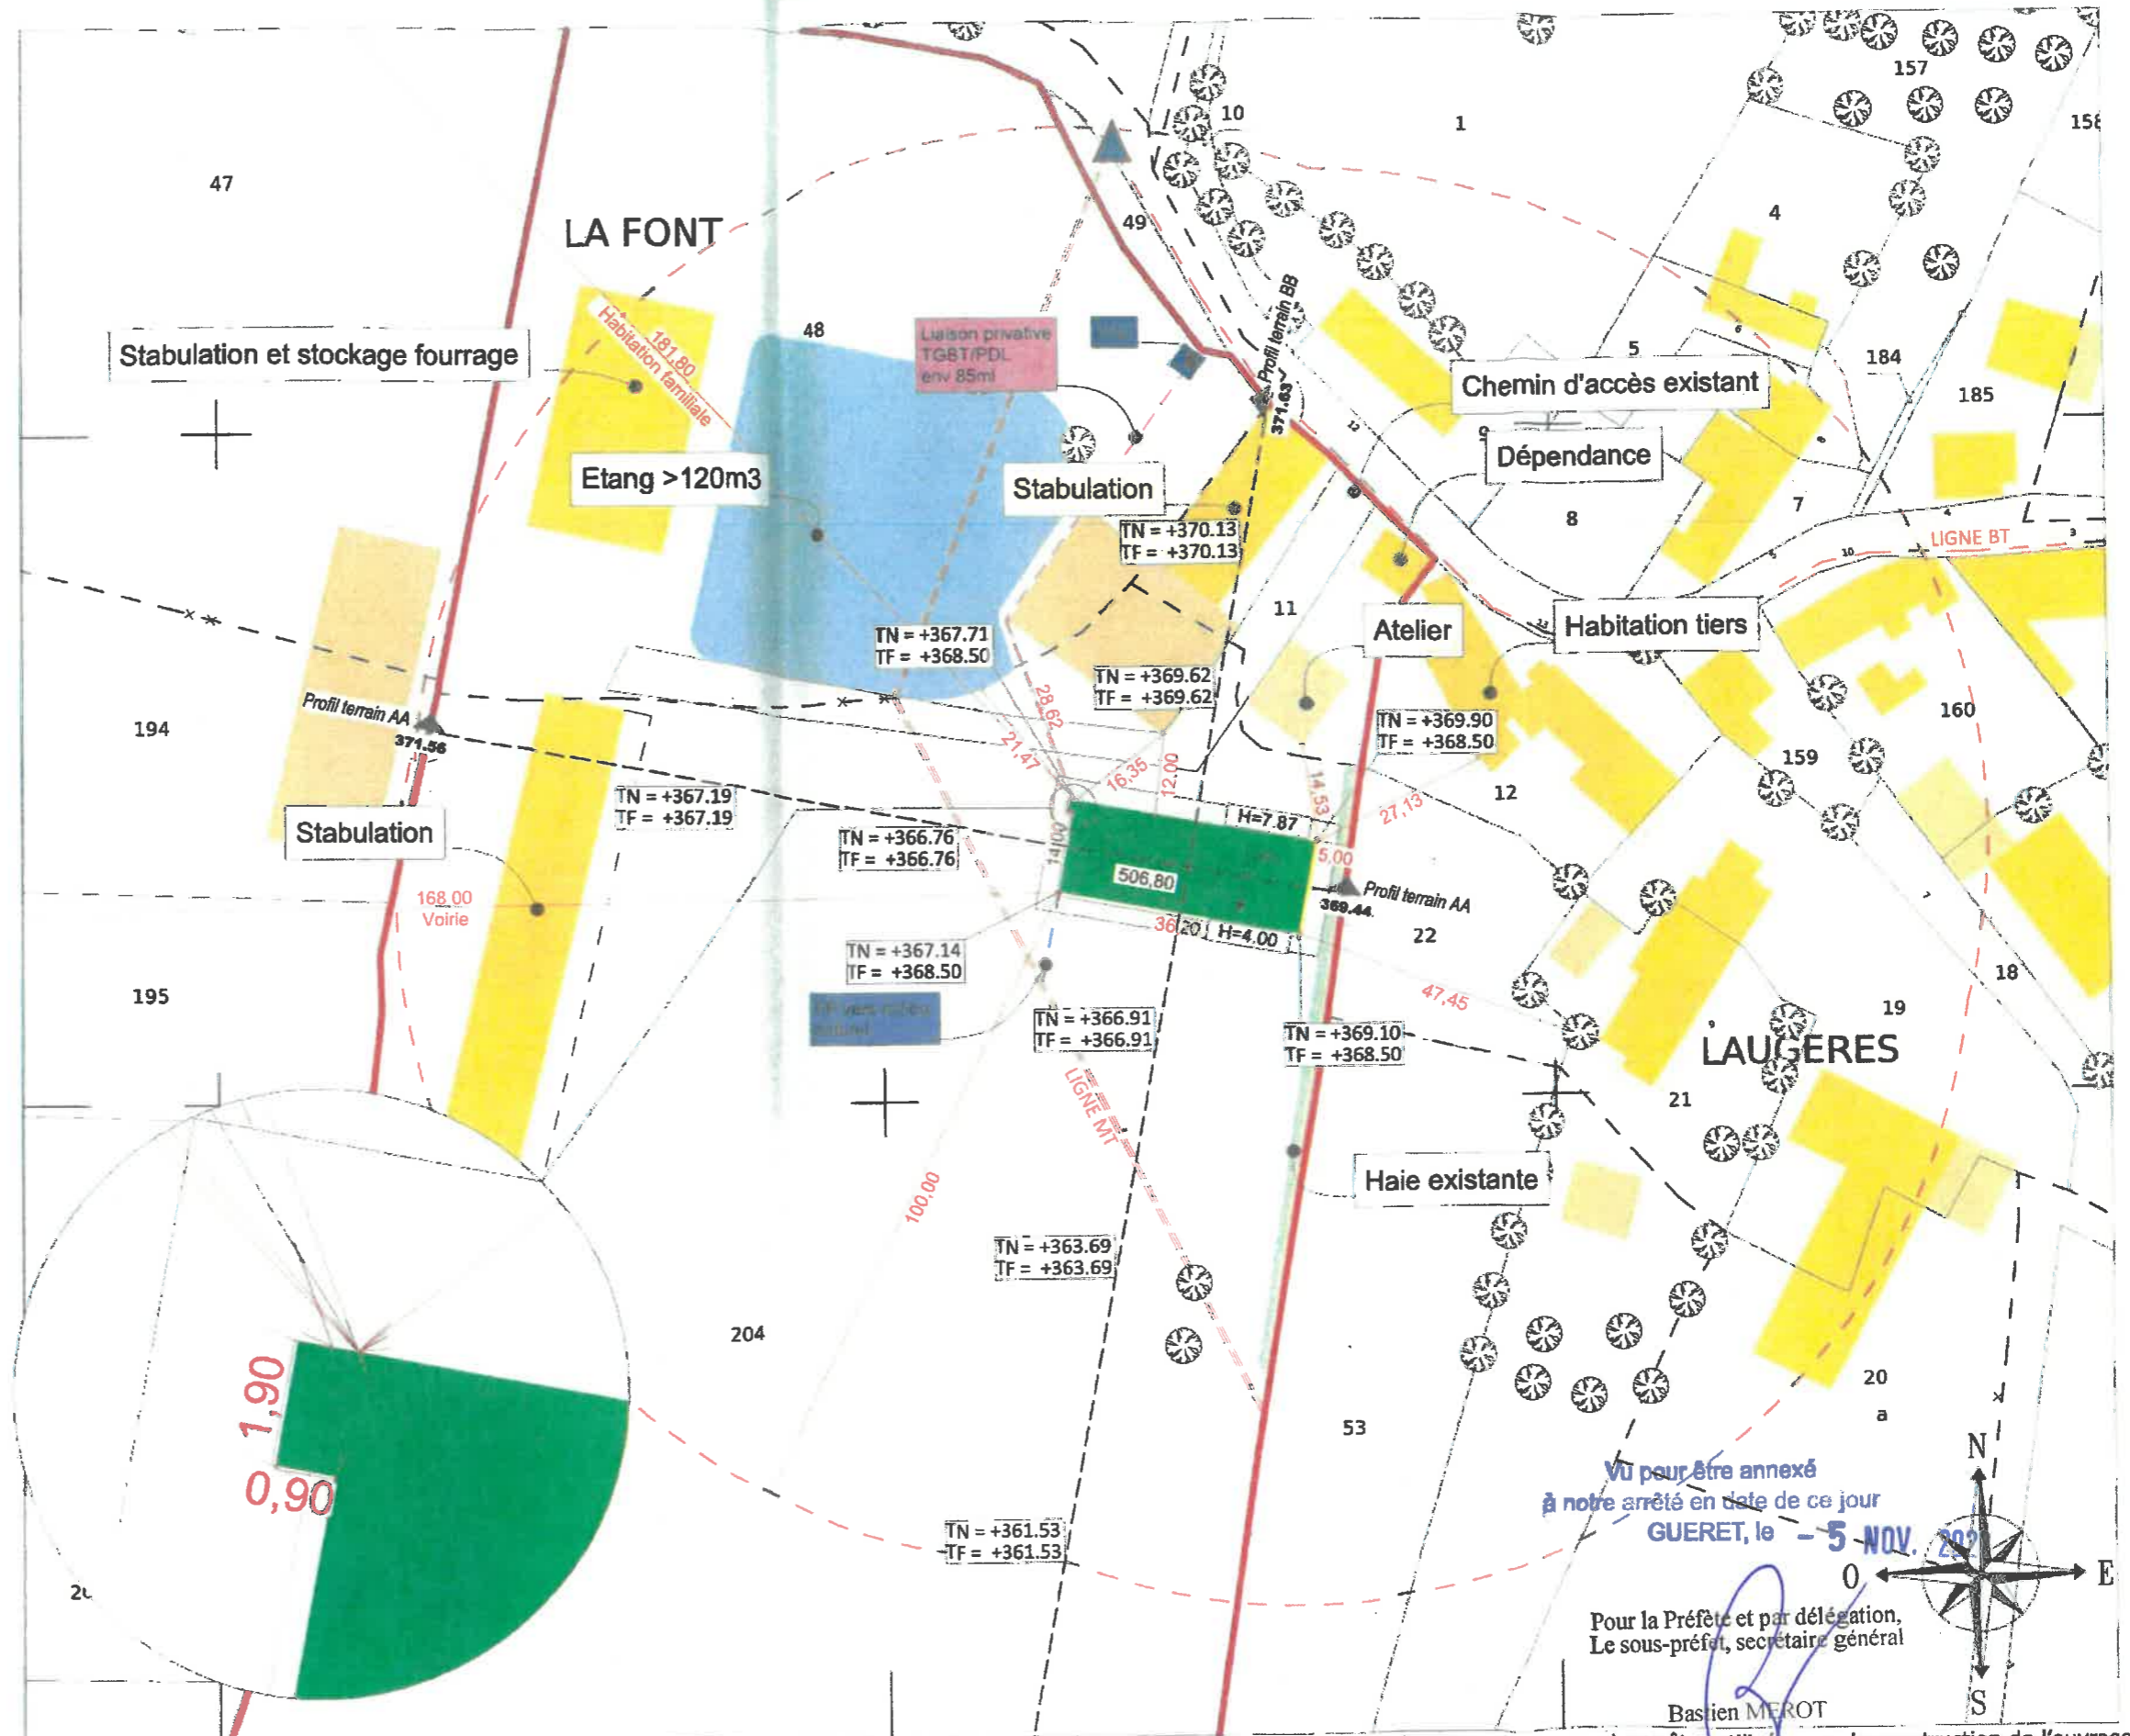

Vu pour être annexé
à notre arrêté en date de ce jour
GUERET, le - 5 NOV. 2022

Pour la Préfète et par délégation,
Le sous-préfet, secrétaire général

Basien MEROT

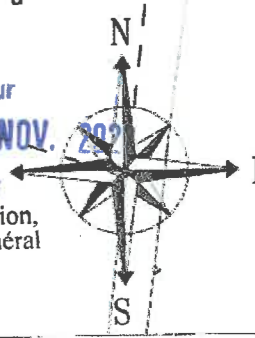

ces plans ne sont pas des plans d'exécution et ne peuvent pas être utilisés pour la construction de l'ouvrage

Plan de Permis de Construire

**PLAN DE MASSE - ETAT
PROJET**



Constructeur : TRIANGLE ENERGIE
Villeprovert
41160 MDREE
Tél : 02 54 23 39 95
dessin.permiss.mb@wyze.digital

Maître d'ouvrage : GAEC HIPPOLYTE représenté par M HIPPOLYTE Ludovic
Lieu dit LAUGERES
(23360) MEASNES
06 82 04 68 09
hippolvt.ludovic@orange.fr

Lieu de construction : Lieu dit LAUGERES
(23360) MEASNES

Référence(s) cadastrale(s) :
Préfixe 000 section AZ Parcelles N°169, 168, 11,
204, 205 Préfixe 000 section AY Parcelle N°48

Surface : 05 ha 75 a 96 ca

Objet : Construction d'un hangar agricole pour stockage de matériels, fourrage et céréales

Lg 36.20m - Larg 14.00m
Surface : 506.8m²
Local technique : 1,70m²
Surface totale : 508.5m²

Date : 31/05/2022 **INDICE: 1** Ech : 1:1000

PC 02

01-8538 WYZE MB